


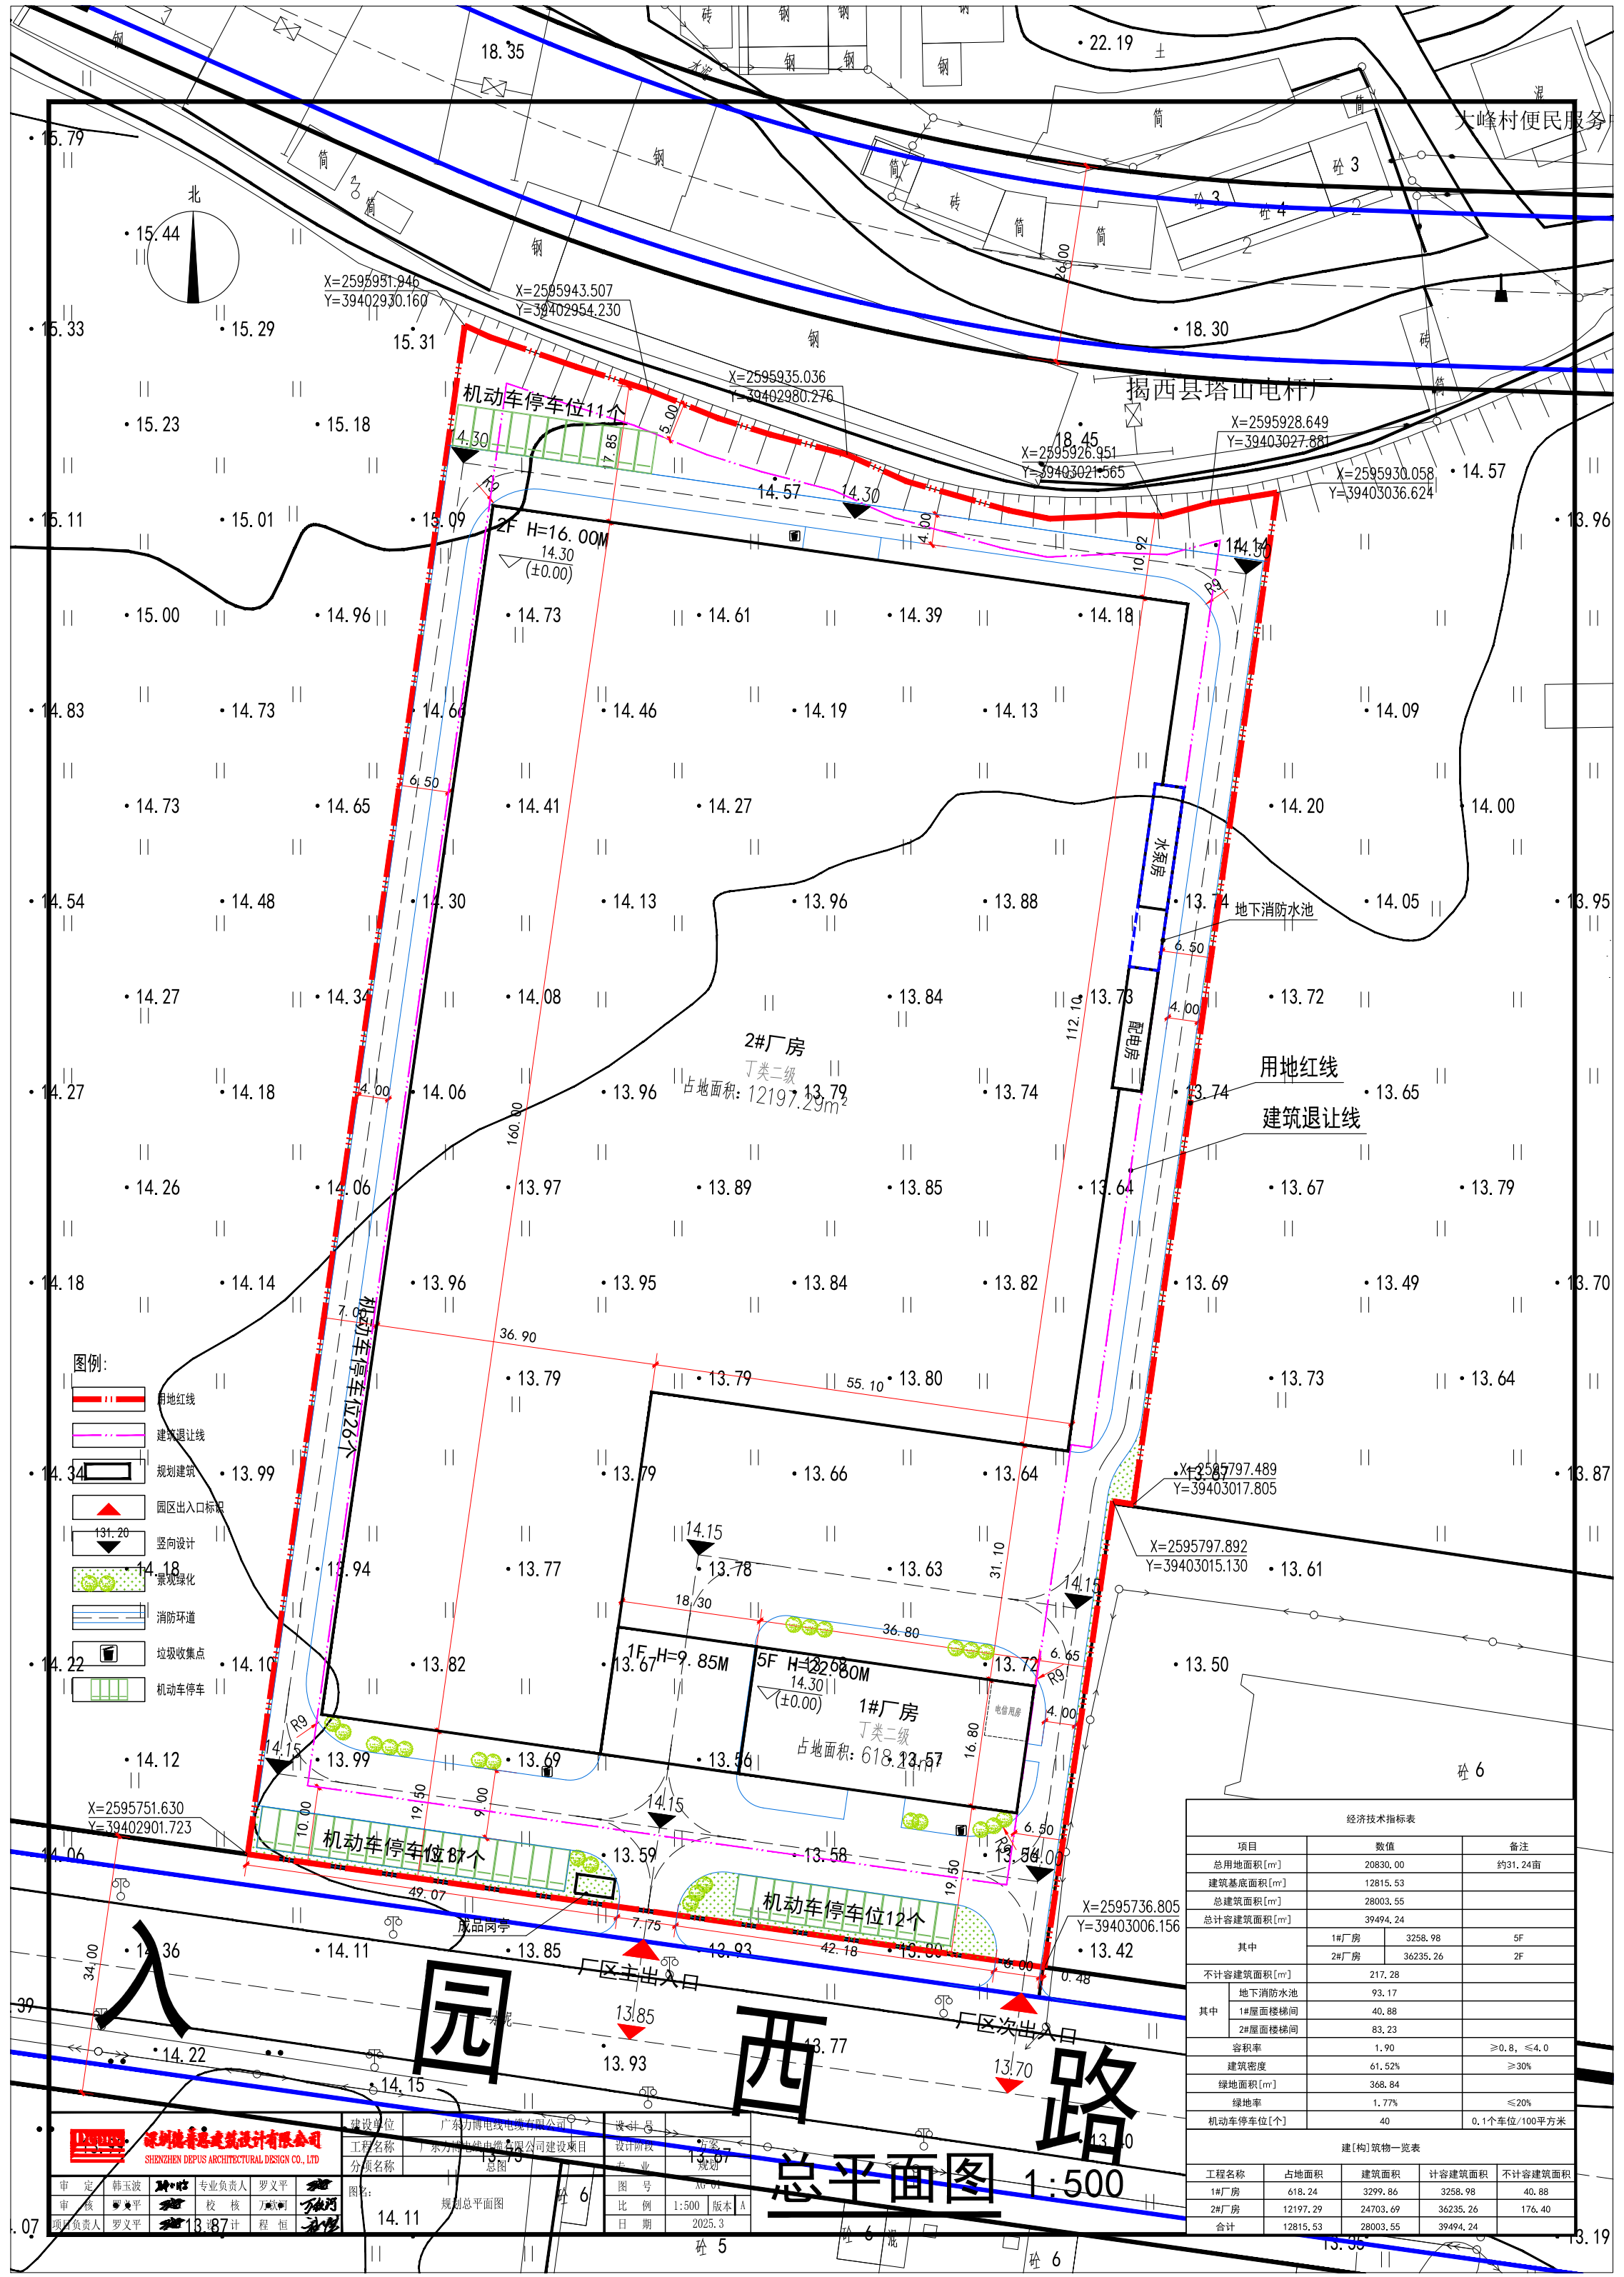

经济技术指标表				
项目		数值		备注
总用地面积[m²]		20830.00		约31.24亩
建筑基底面积[m²]		12815.53		
总建筑面积[m²]		28003.55		
总计容建筑面积[m²]		39494.24		
其中		1#厂房	3258.98	5F
		2#厂房	36235.26	2F
不计容建筑面积[m²]		217.28		
其中	地下消防水池	93.17		
	1#屋面楼梯间	40.88		
	2#屋面楼梯间	83.23		
容积率		1.90		≥0.8, ≤4.0
建筑密度		61.52%		≥30%
绿地面积[m²]		368.84		
绿地率		1.77%		≤20%
机动车停车位[个]		40		0.1个车位/100平方米
建[构]筑物一览表				
工程名称	占地面积	建筑面积	计容建筑面积	不计容建筑面积
1#厂房	618.24	3299.86	3258.98	40.88
2#厂房	12197.29	24703.69	36235.26	176.40
合计	12815.53	28003.55	39494.24	

审定	韩玉波	专业负责人	罗义平
审核	罗义平	校核	罗义平
项目负责人	罗义平	设计	罗义平

建设单位	广东力博电线电缆有限公司
工程名称	广东力博电线电缆有限公司建设项目
分项名称	总图
图号	13.07
比例	1:500
日期	2025.3

设计	罗义平
校核	罗义平
审核	罗义平
审定	罗义平

工程名称	广东力博电线电缆有限公司建设项目
设计	罗义平
校核	罗义平
审核	罗义平
审定	罗义平