



根据消防审图意见：7、11、12、15栋（建施图）核心筒前室穿套导致疏散门开启方向与疏散方向不一致，不符合GB 50096-2011第6.2.5条规定。修改如下图：

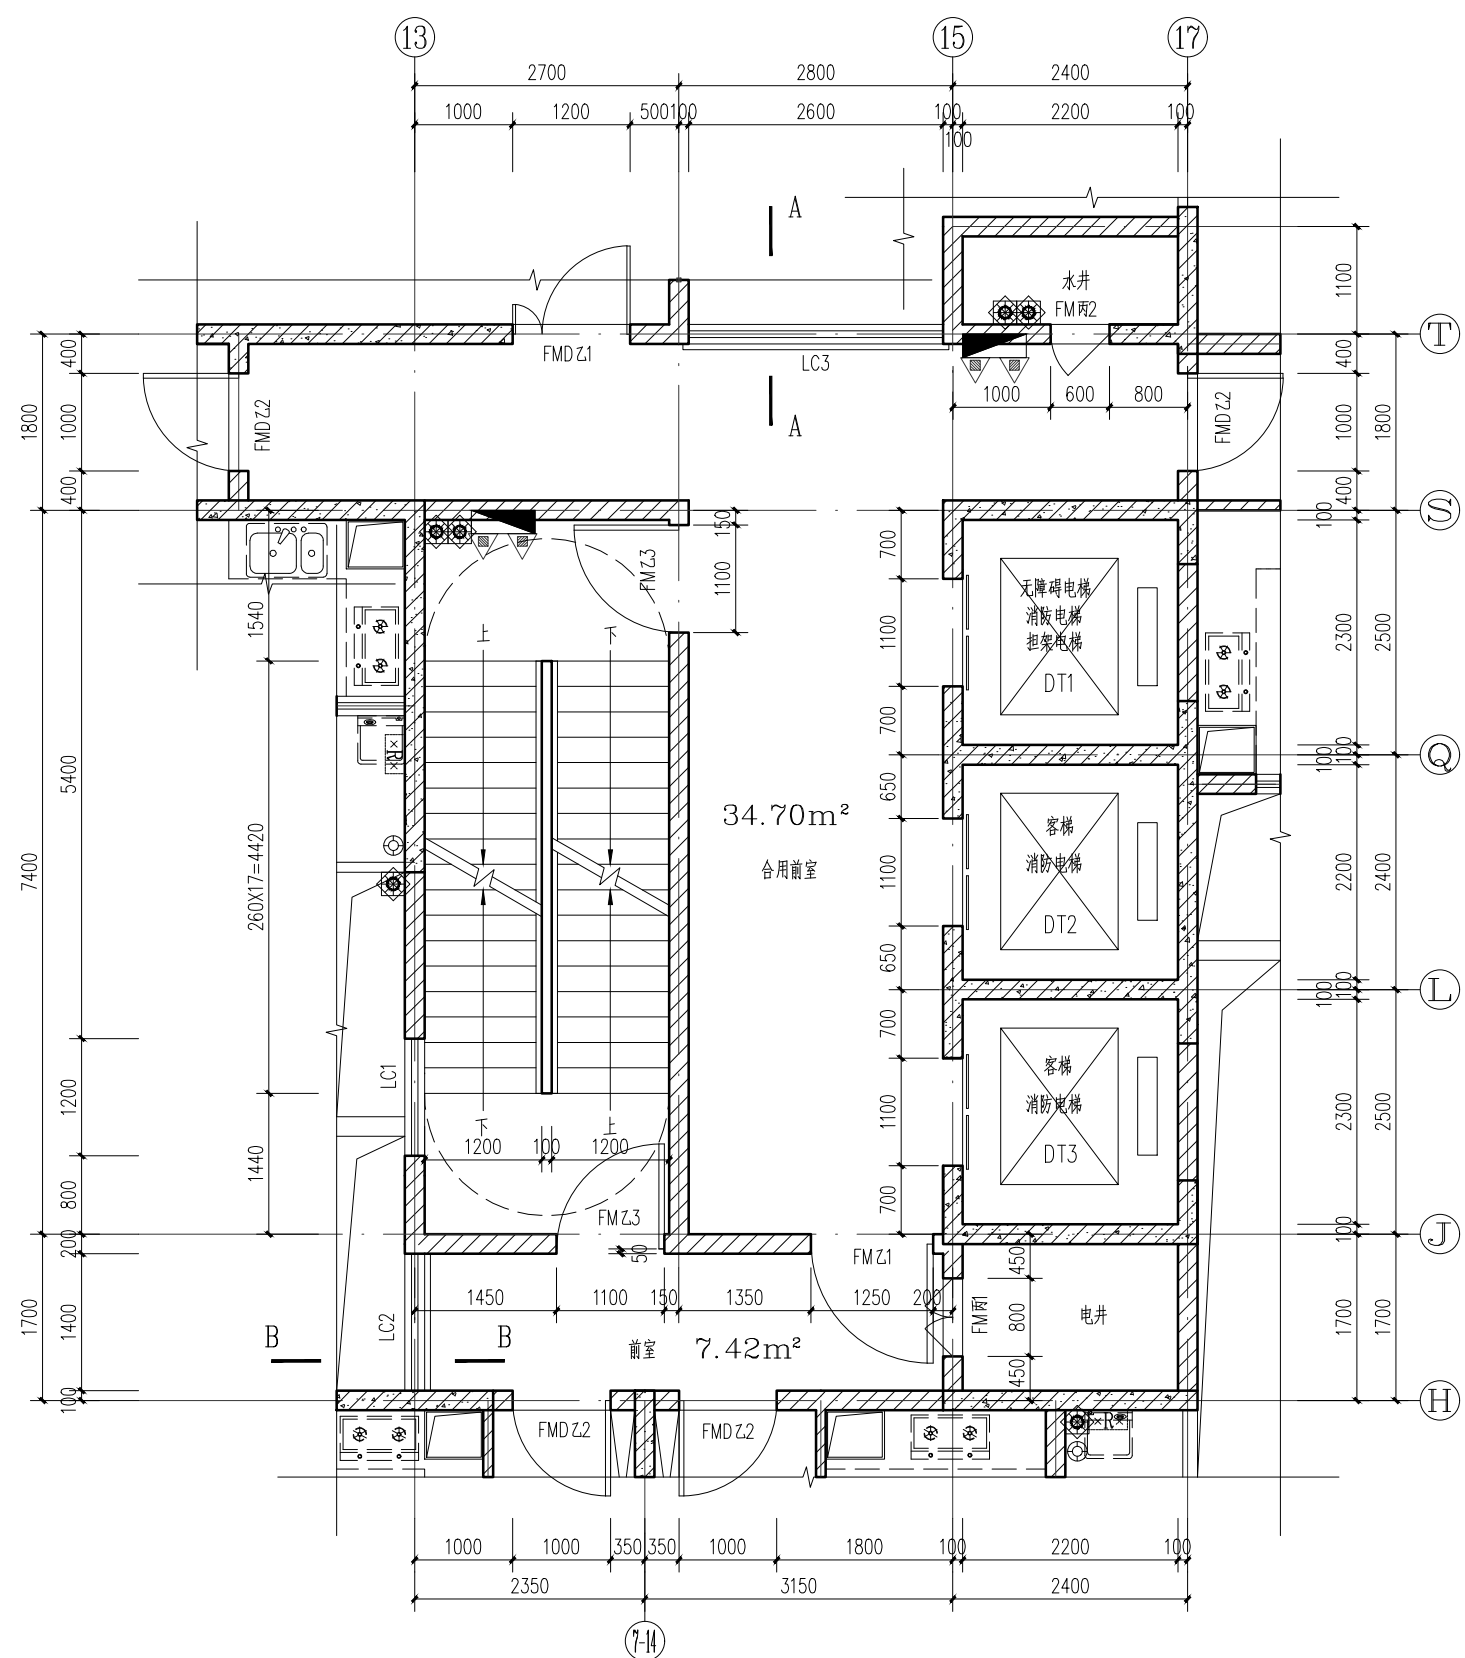

7、11、12、15栋核心筒标准层平面详图


修改前

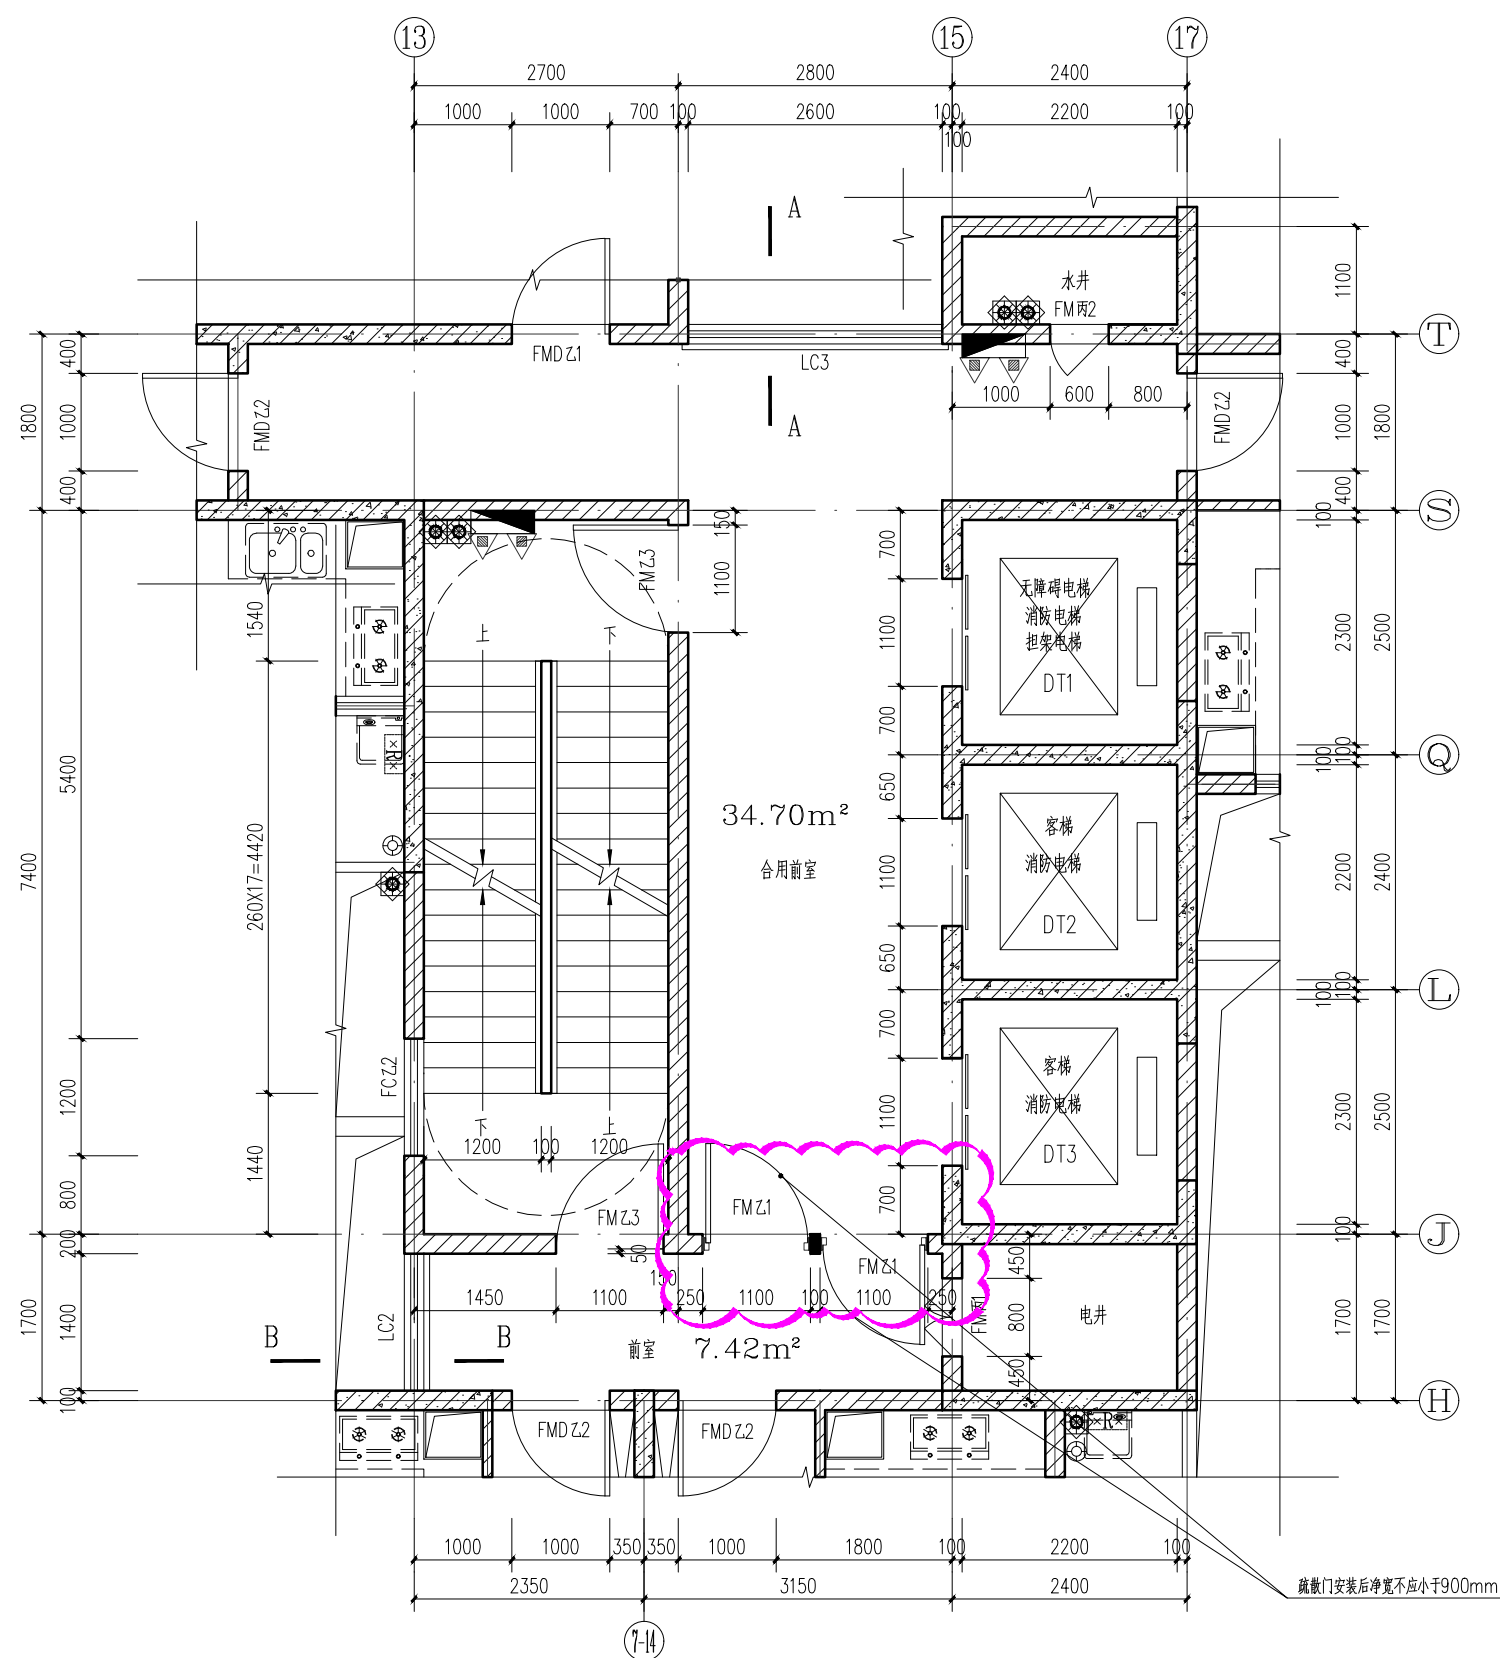

7、11、12、15栋核心筒标准层平面详图


修改后

根据消防省图意见：7、11、12、15栋核心筒的窗的上下层之间的实墙高度小于1.2米，不符合GB 50016-2014（2018年版）第6.2.5条规定。修改如下图：

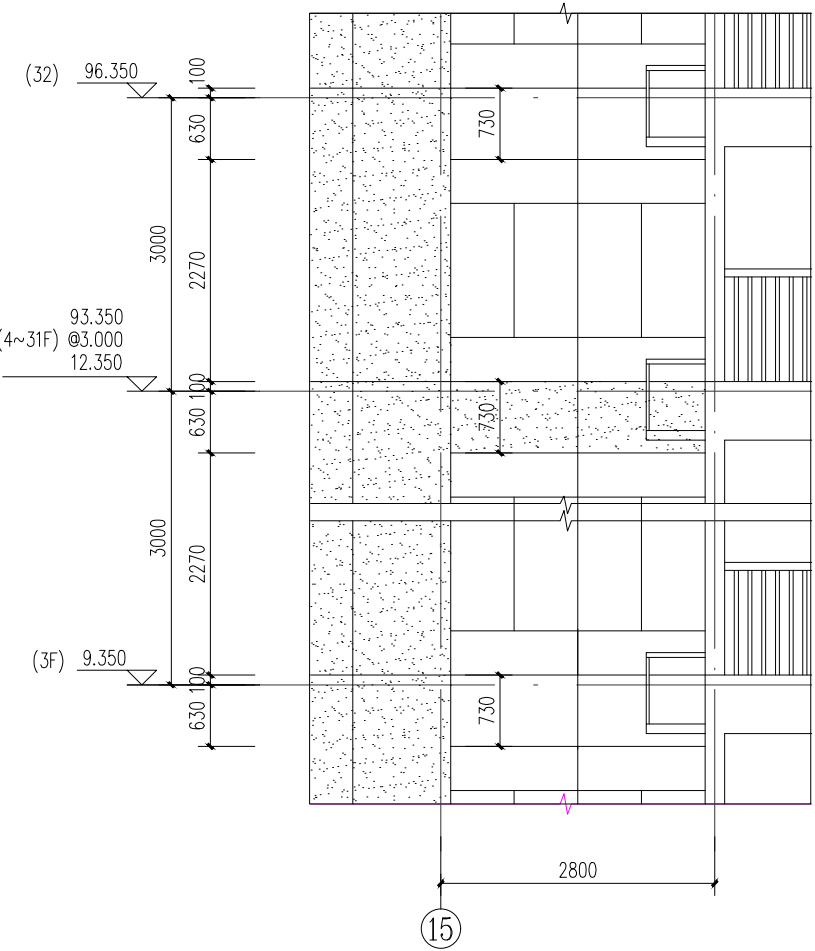


7、11、12、15栋核心筒标准层立面图

修改前

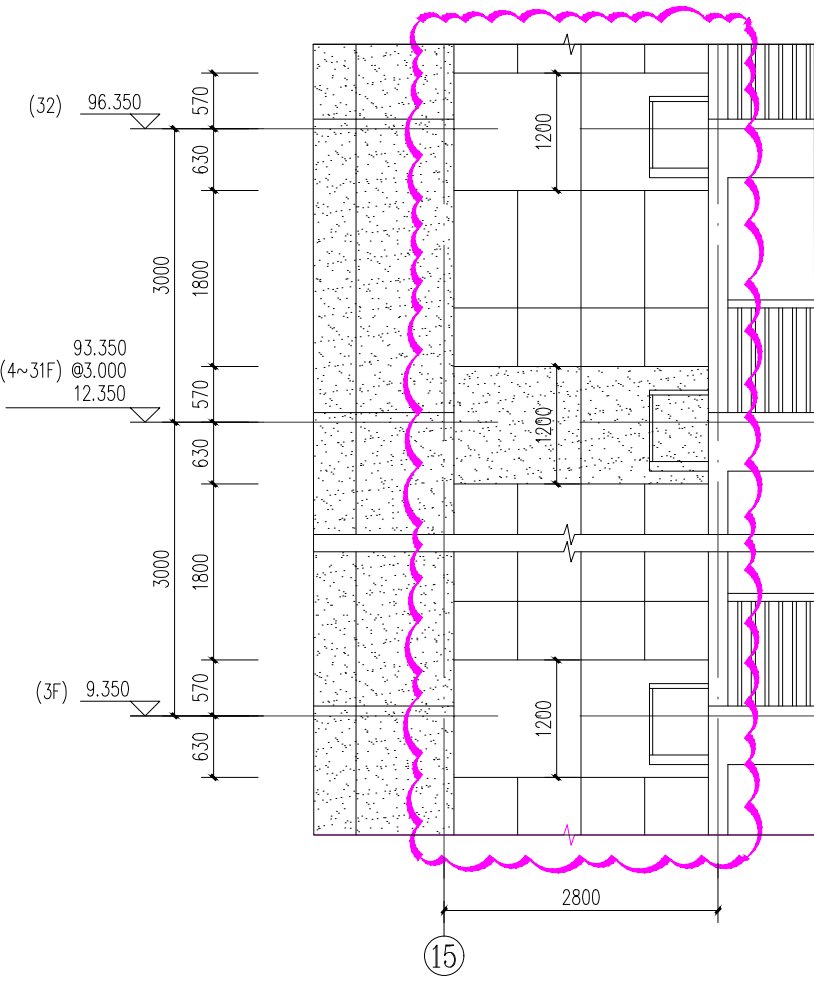


7、11、12、15栋核心筒标准层立面图

修改后

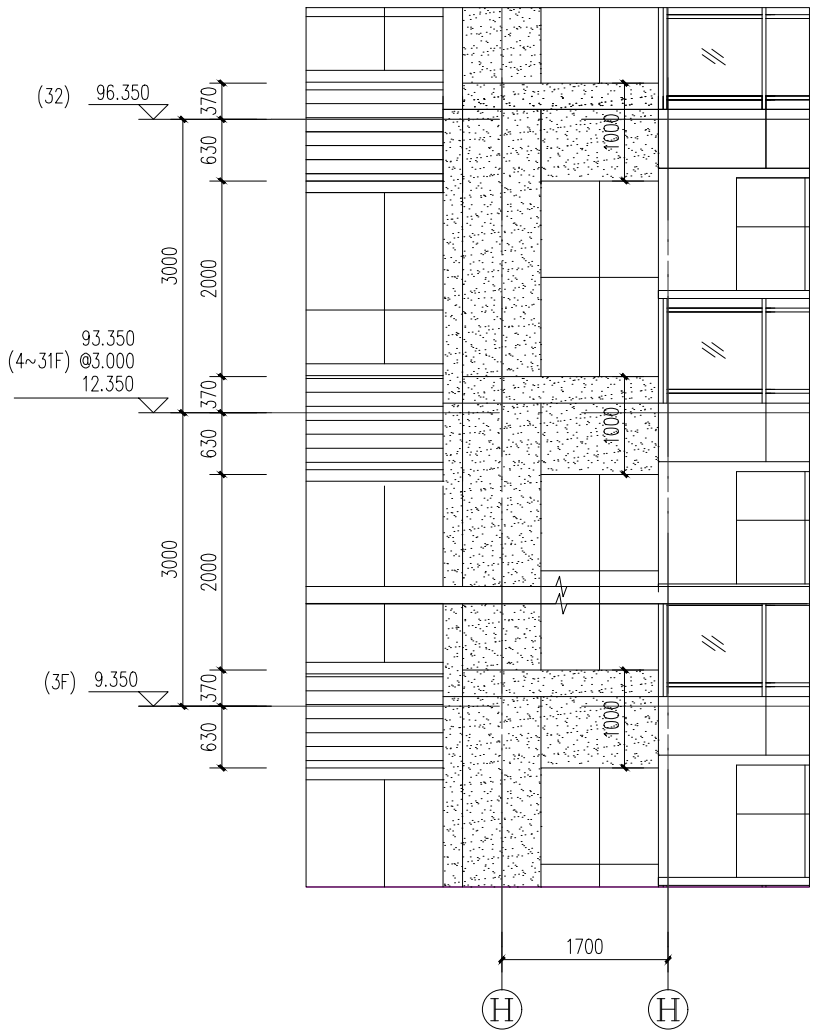

7、11、12、15栋核心筒标准层立面图


修改前

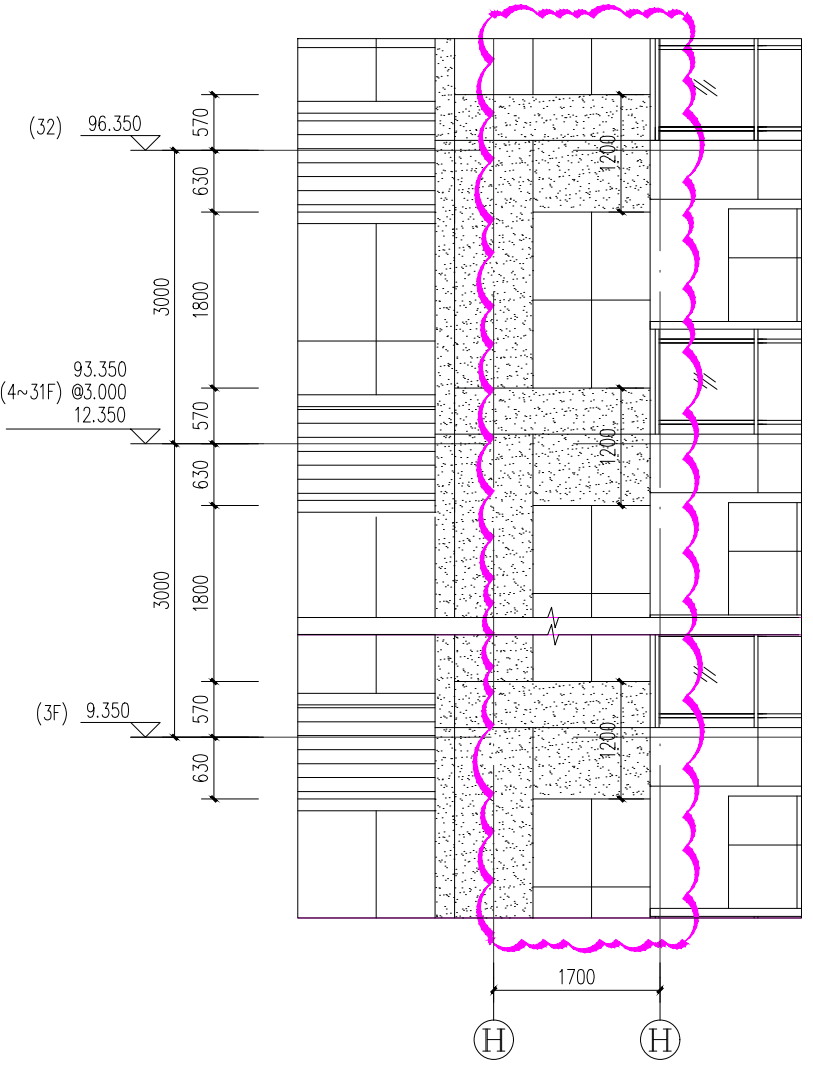


7、11、12、15栋核心筒标准层立面图

修改后


根据消防省图意见：7、11、12、15栋核心筒的窗的上下层之间的实墙高度小于1.2米，不符合GB 50016-2014（2018年版）第6.2.5条规定。修改如下图：

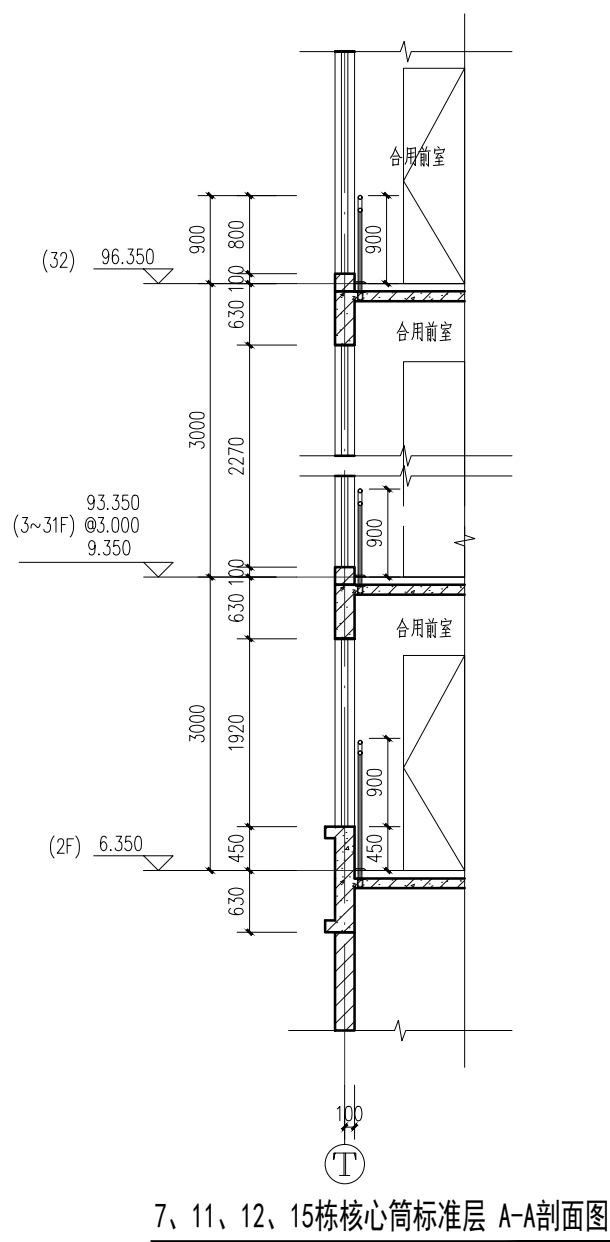


修改前

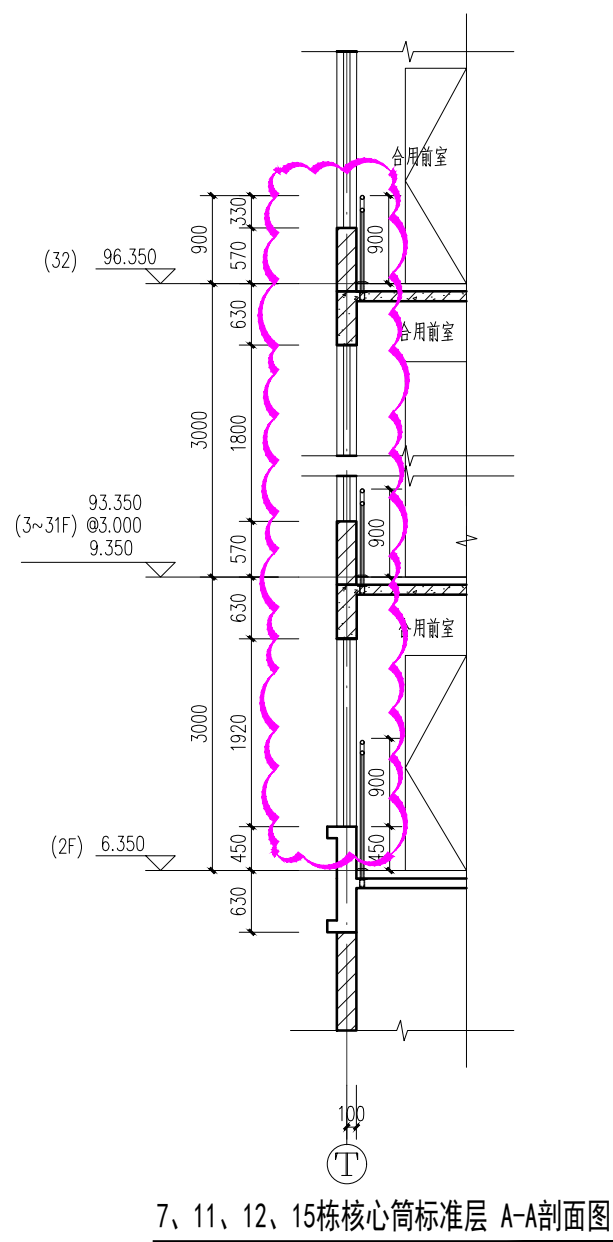

修改后

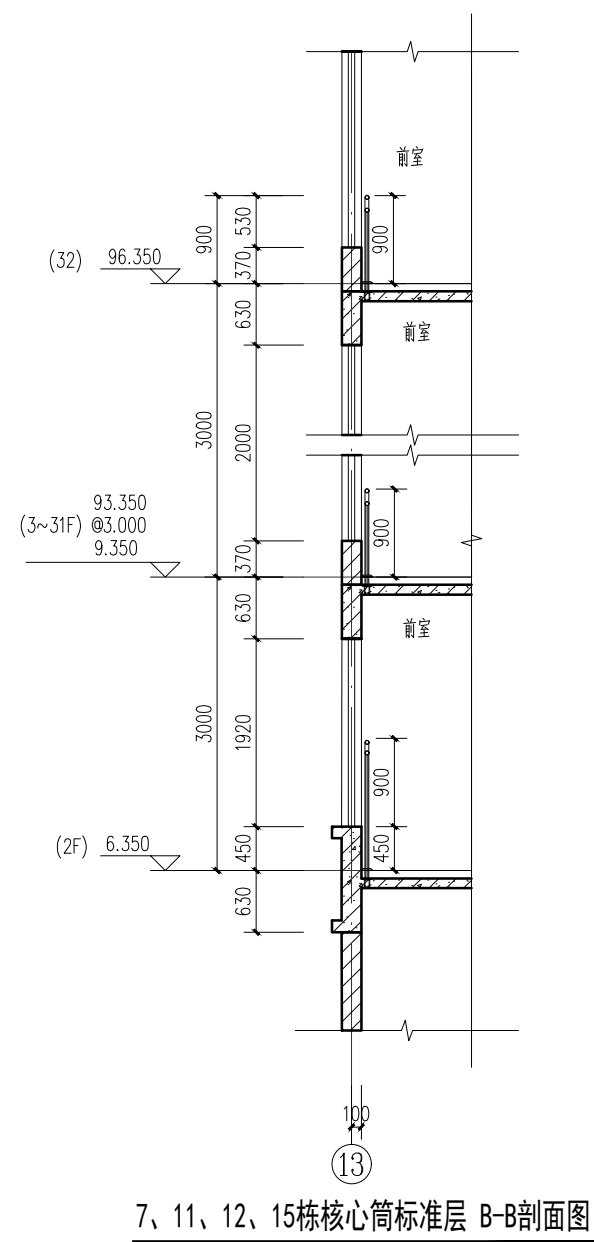


修改前

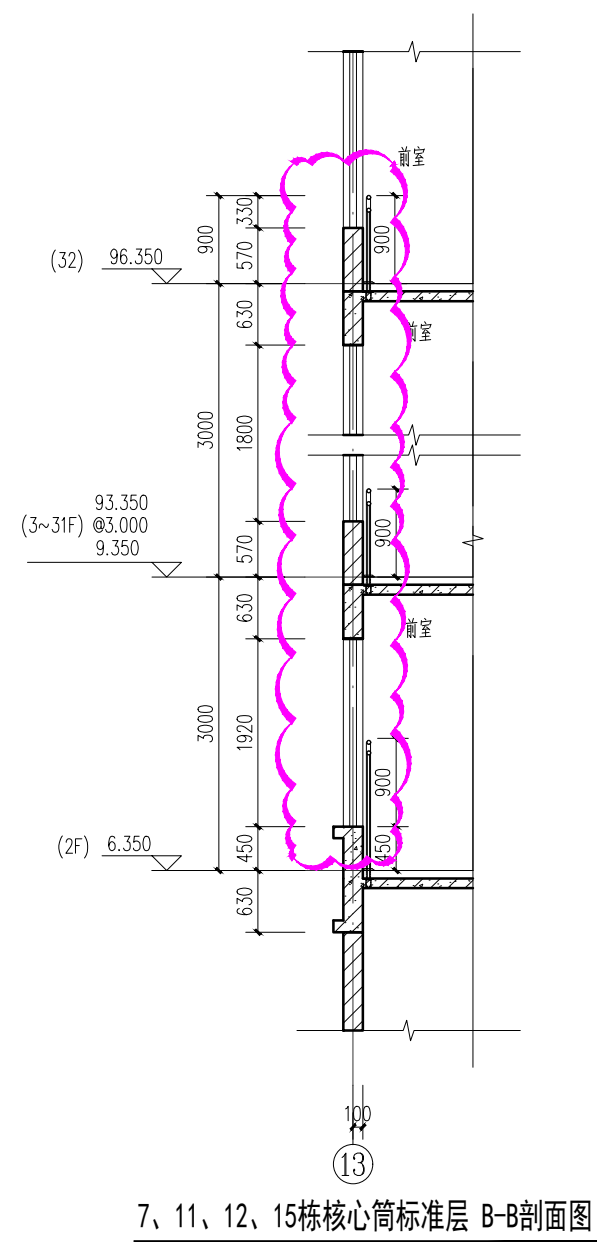


修改后

根据消防省图意见：8栋、10栋核心筒前室穿套导致疏散门开启方向与疏散方向不一致，不符合GB 50096-2011第6.2.5条规定。修改如下图：

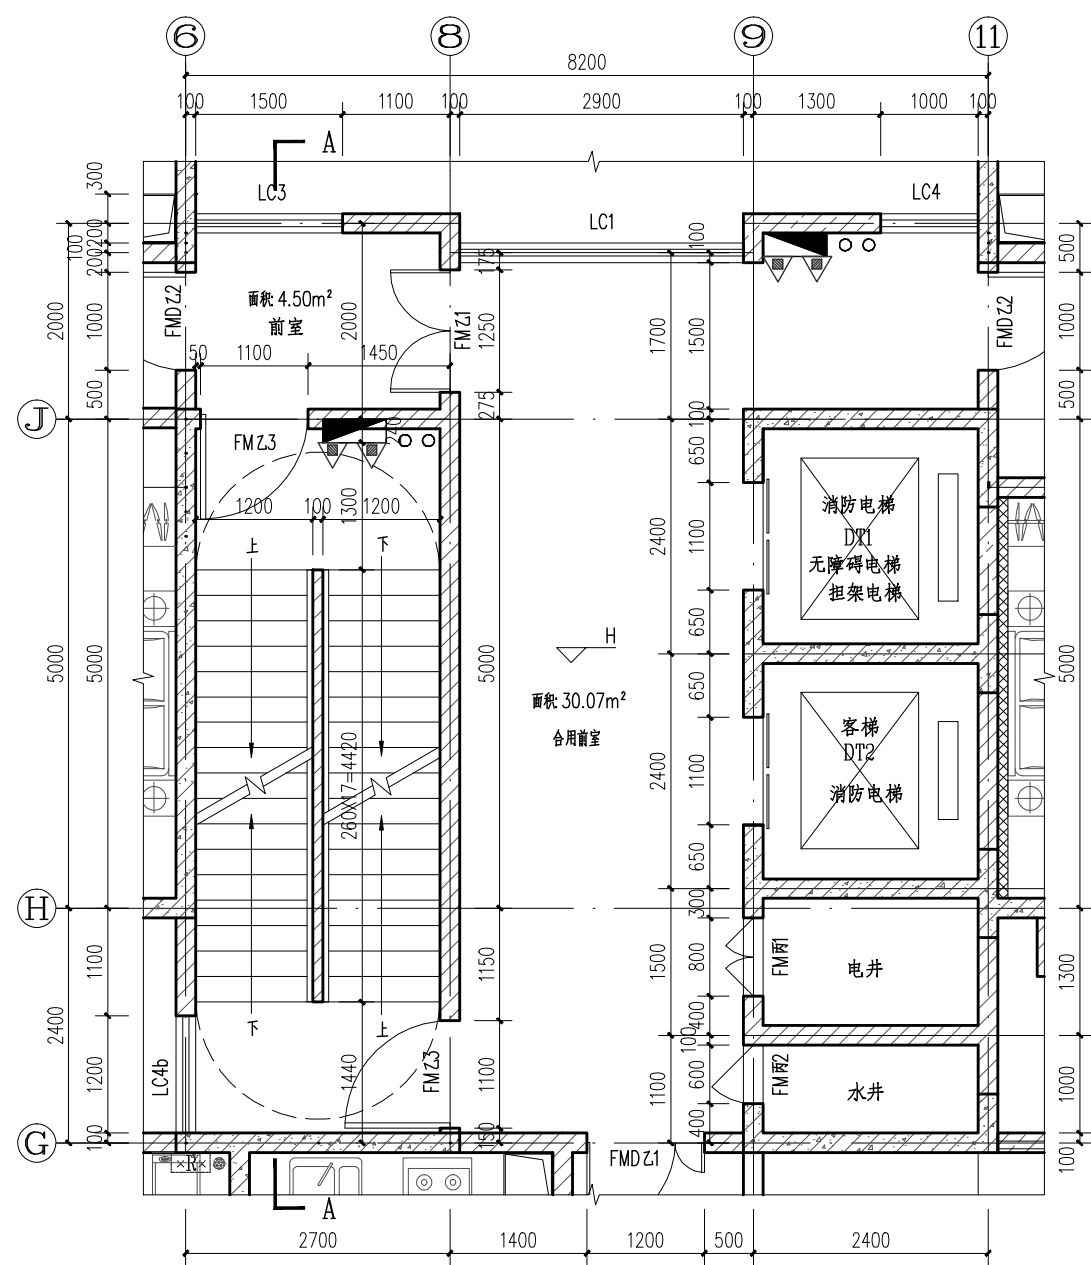

8、10栋核心筒标准层平面详图


修改前

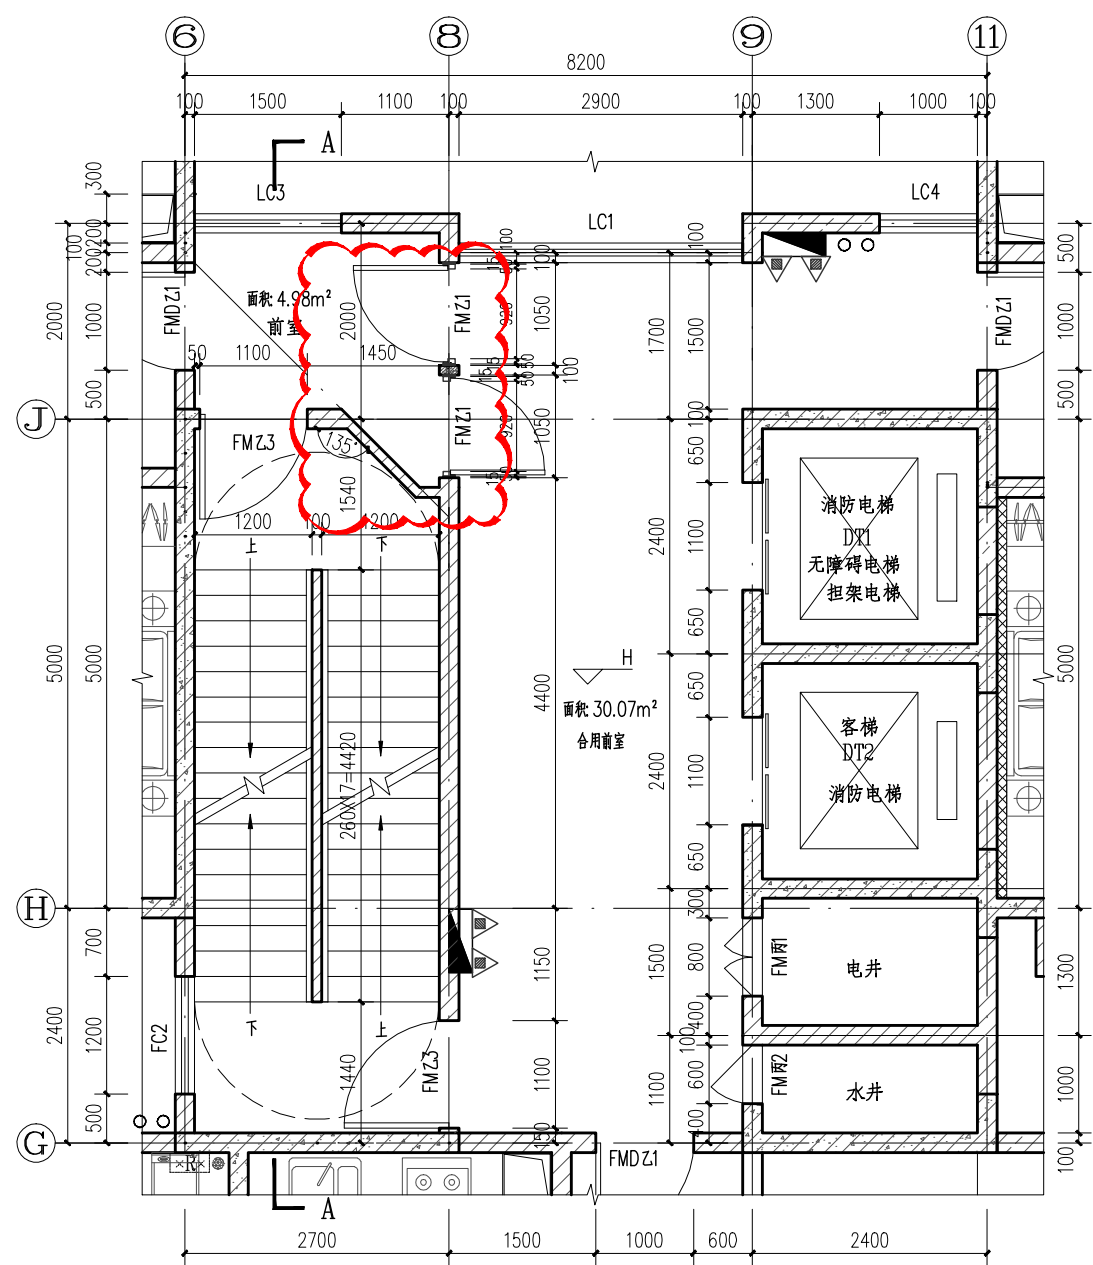


8、10栋核心筒标准层平面详图

修改后

根据消防省图意见：8栋、10栋核心筒的窗的上下层之间的实墙高度小于1.2米，不符合GB 50016-2014（2018年版）第6.2.5条规定。修改如下图：

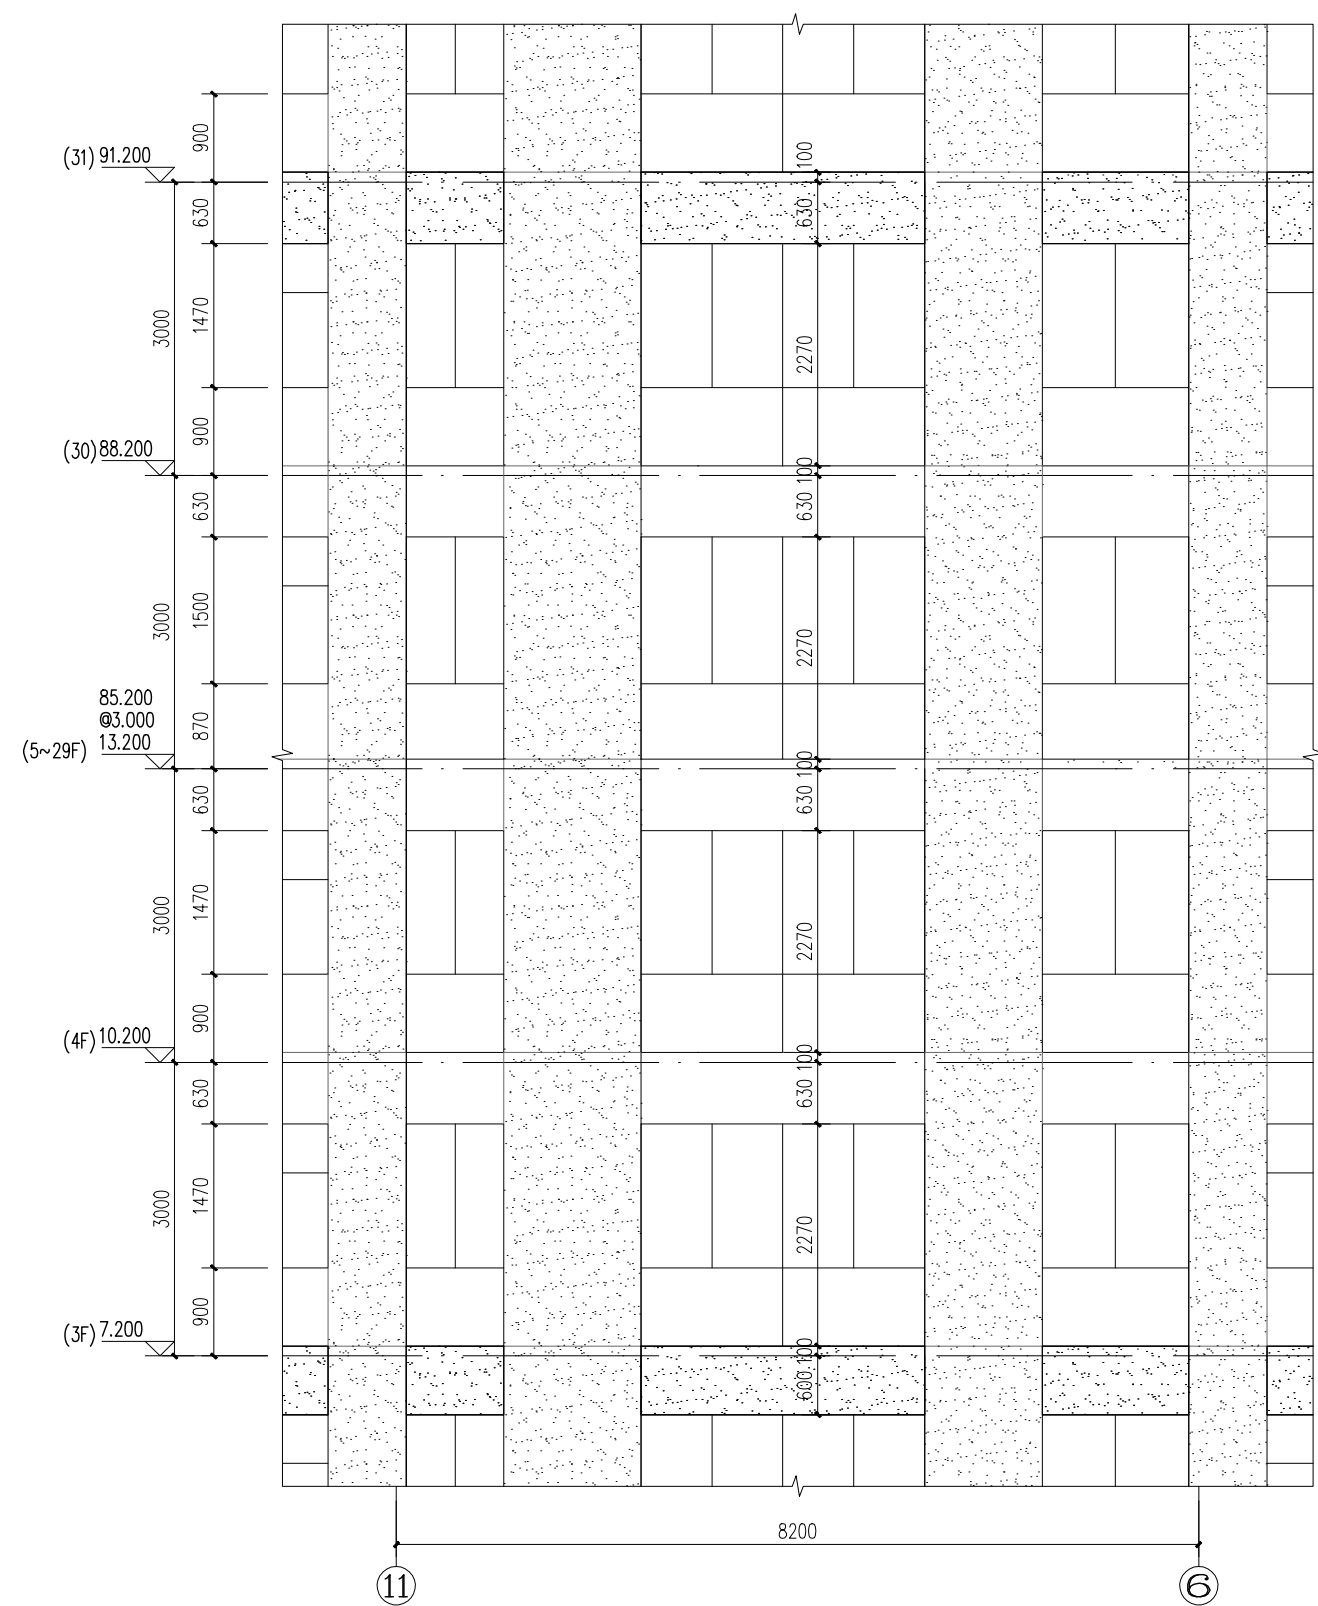


8、10栋核心筒标准层立面图
修改前

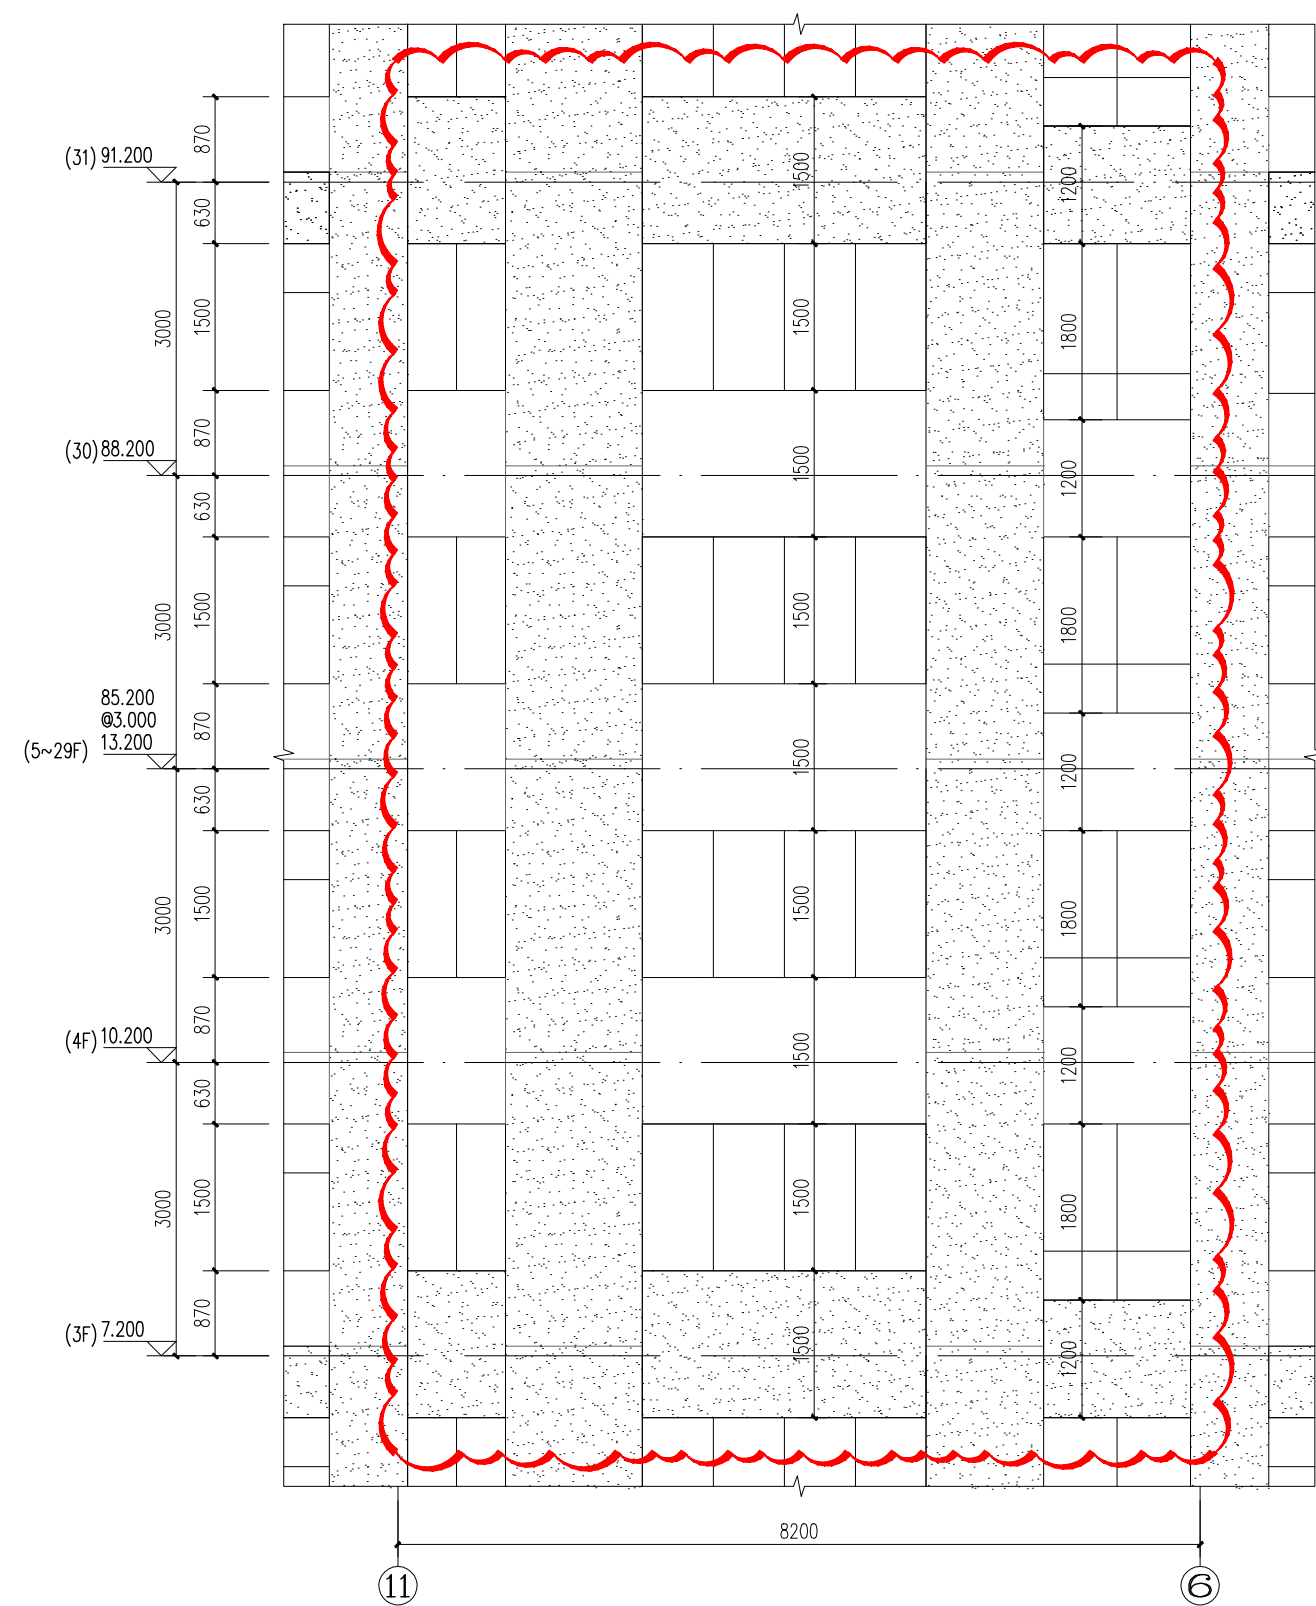


8、10栋核心筒标准层立面图
修改后

根据消防省图意见：8栋、10栋核心筒的窗的上下层之间的实墙高度小于1.2米，不符合GB 50016-2014（2018年版）第6.2.5条规定。修改如下图：

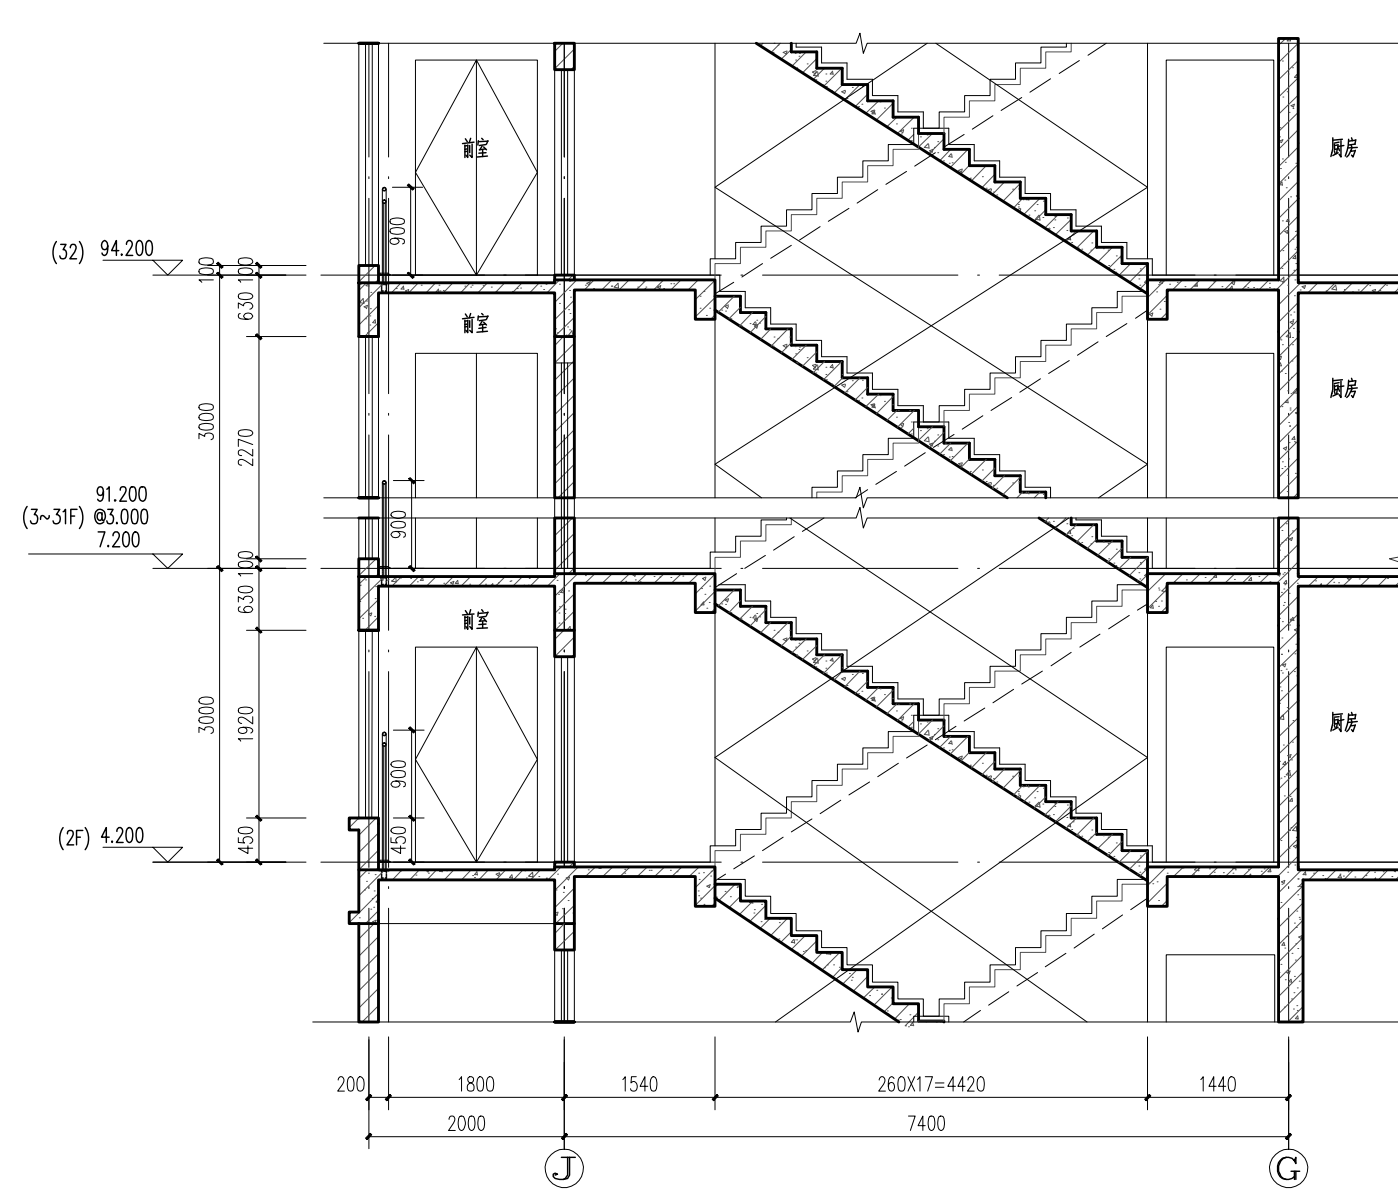


8、10栋楼梯A-A剖面图
修改前

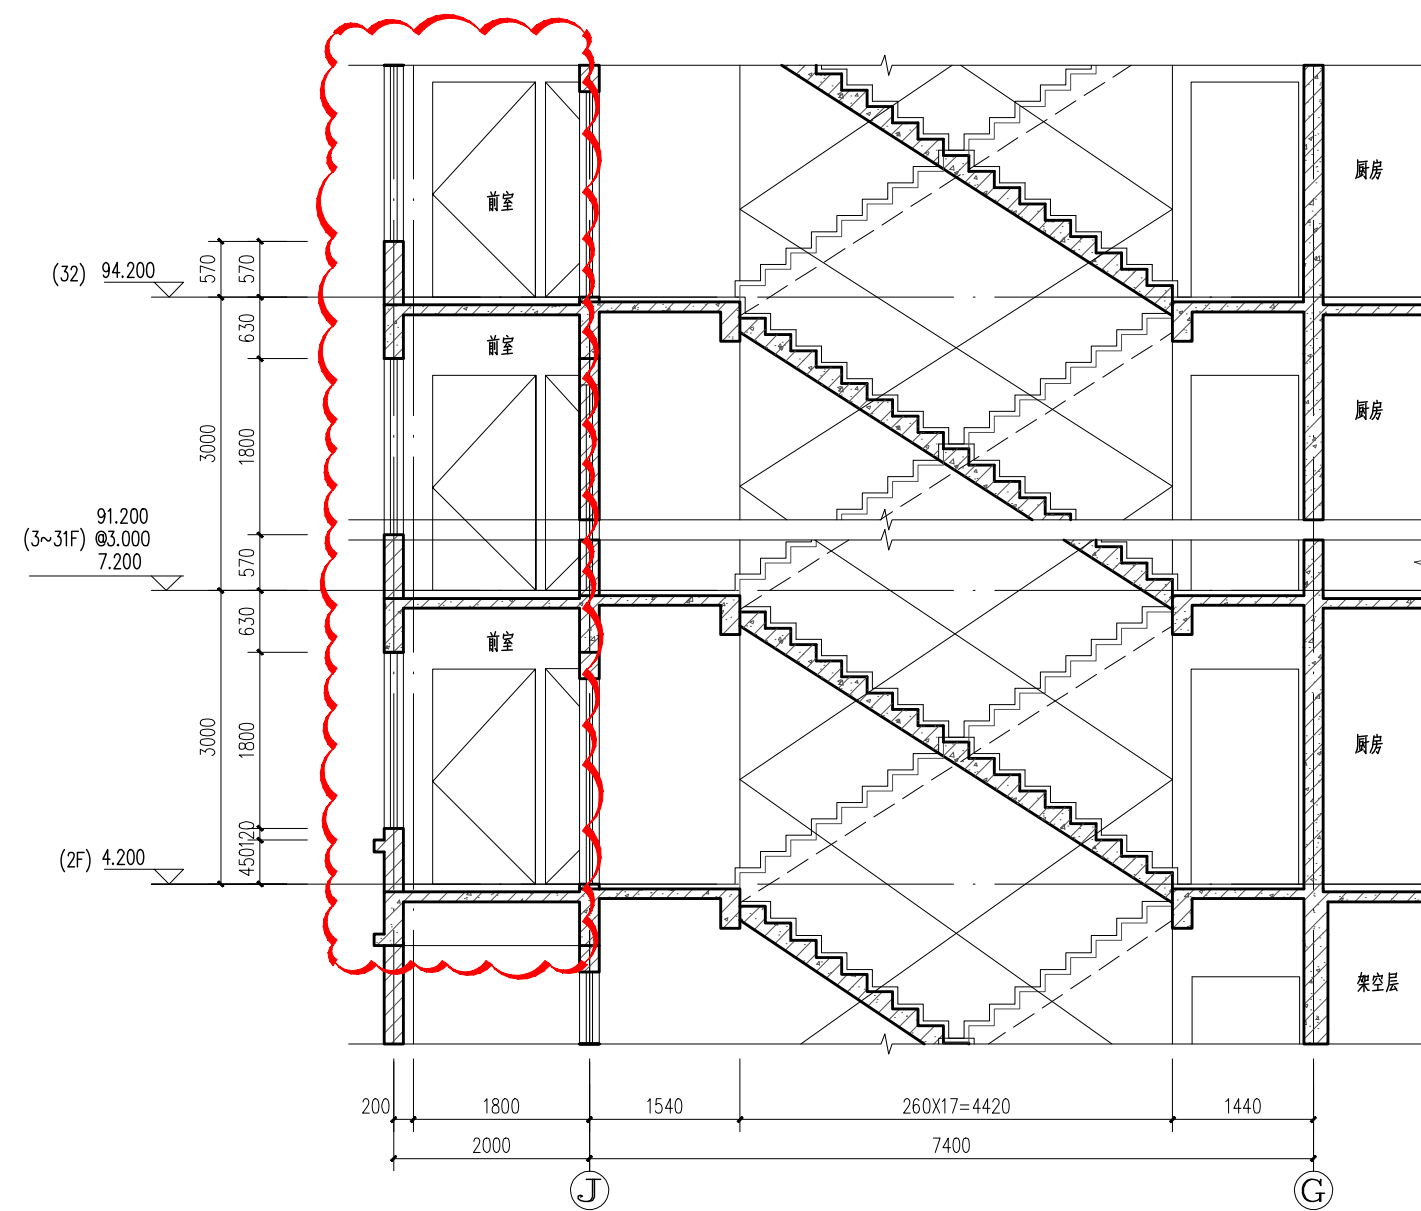


8、10栋楼梯A-A剖面图
修改后

根据消防省图意见：9栋核心筒前室穿套导致疏散门开启方向与疏散方向不一致，不符合GB 50096-2011第6.2.5条规定。修改如下图：

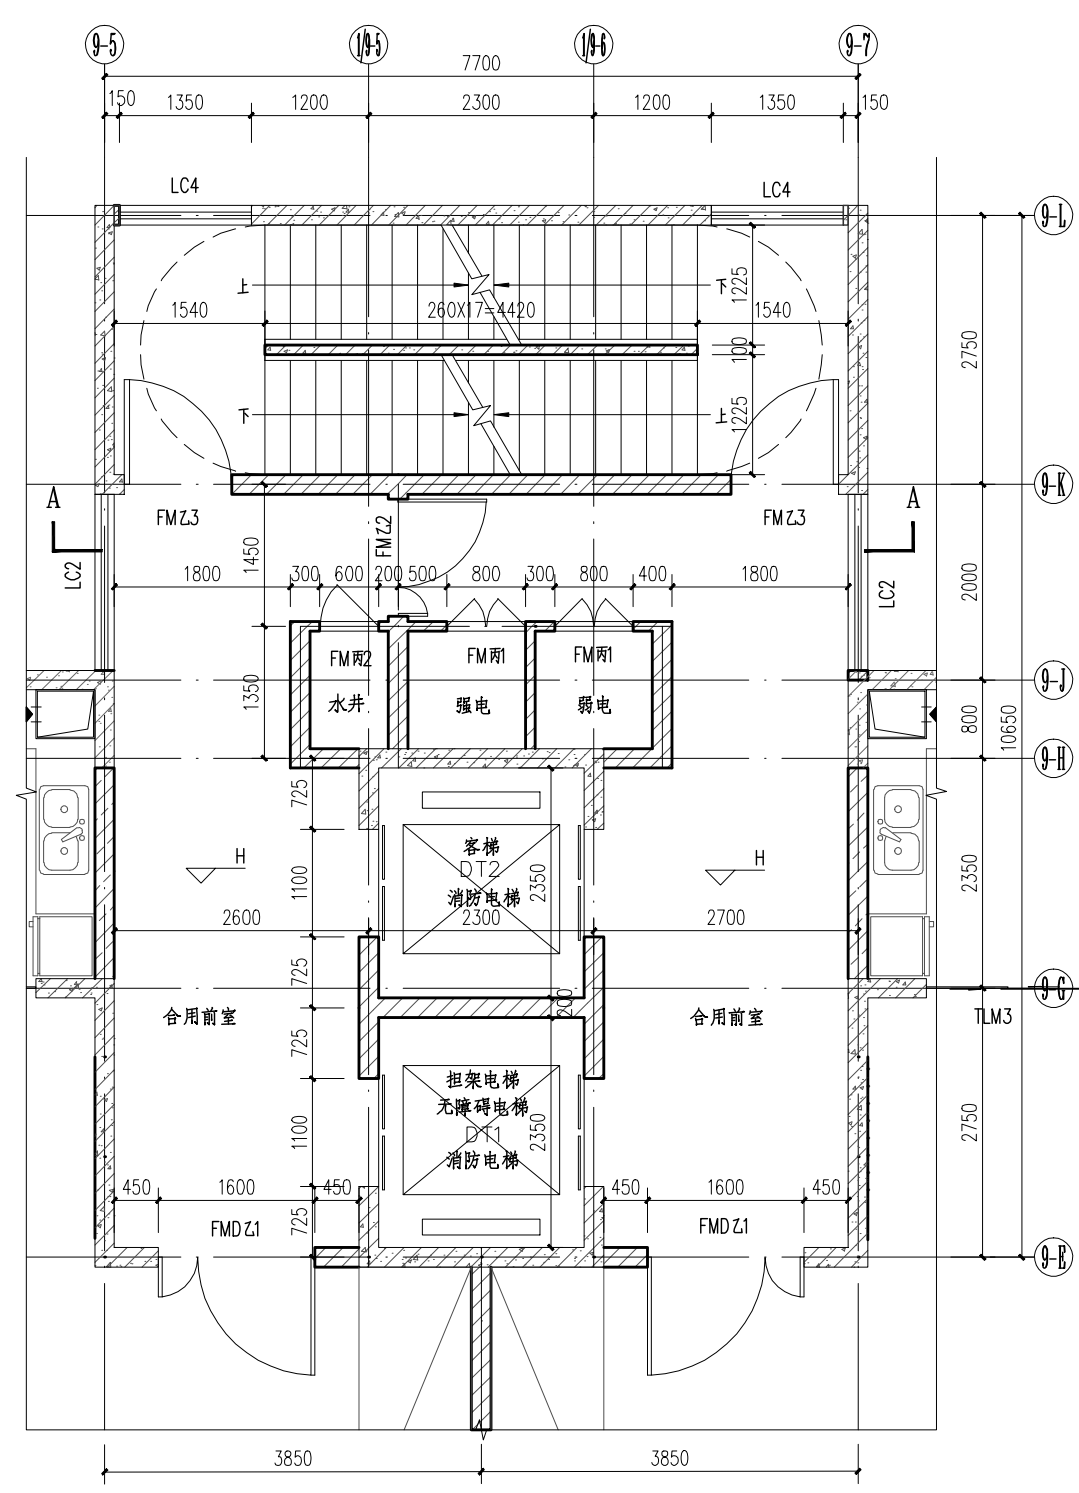


9栋核心筒标准层平面详图
修改前

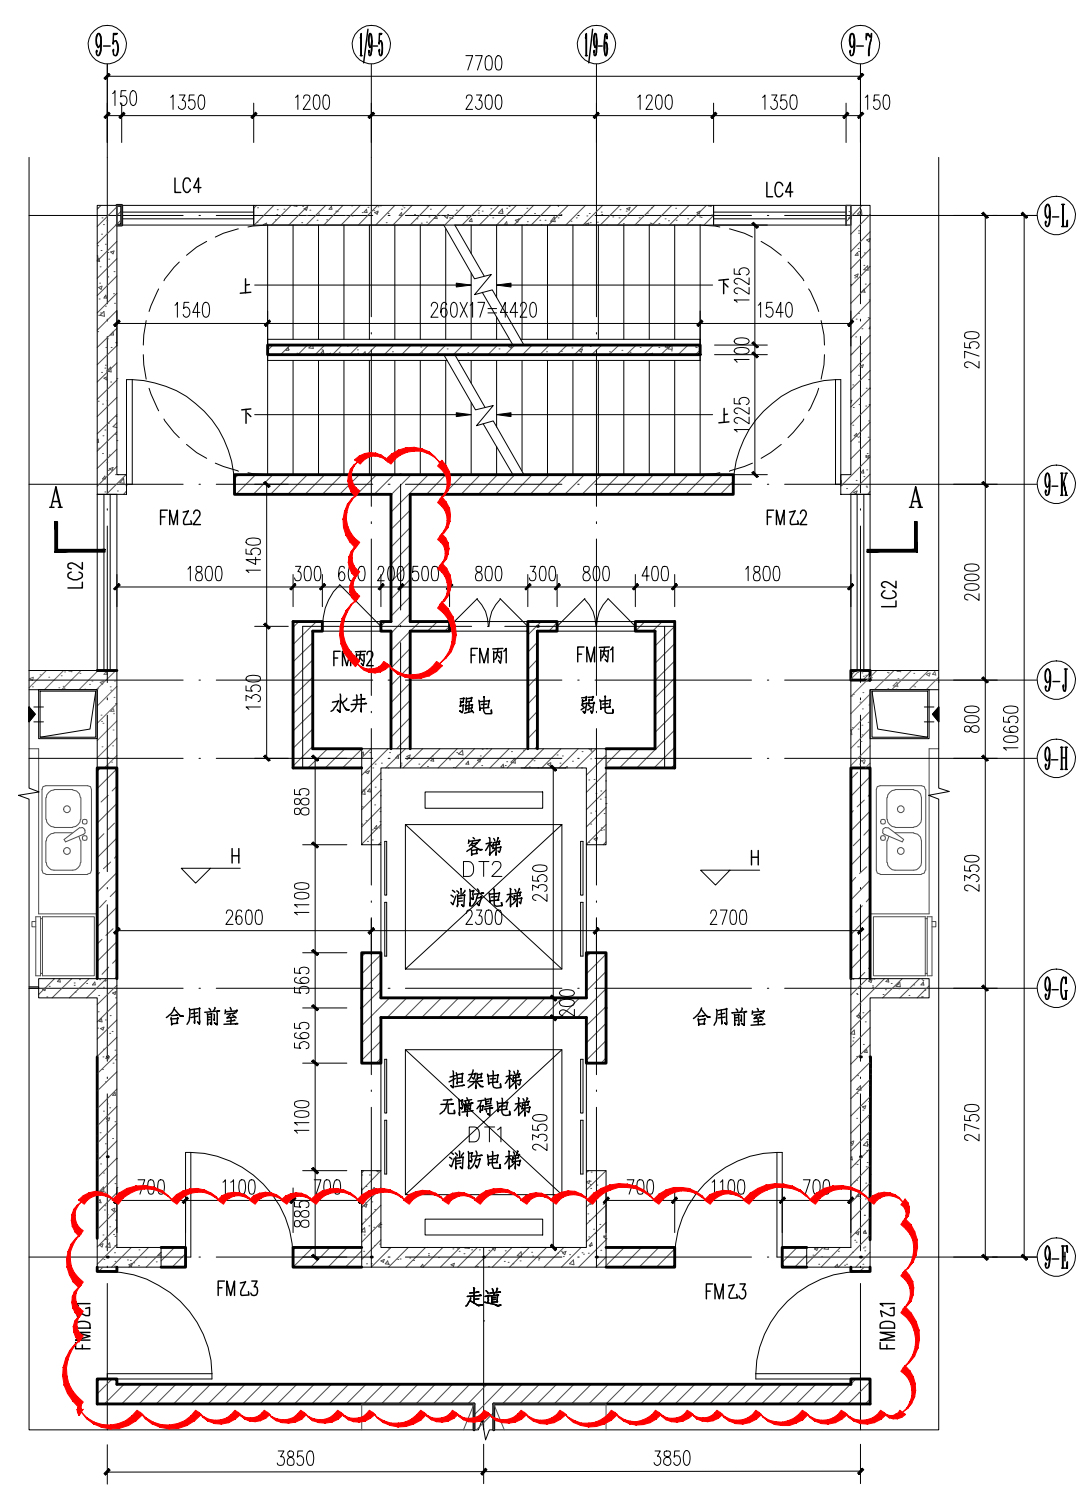


9栋核心筒标准层平面详图
修改后

根据消防省图意见：9栋核心筒的窗的上下层之间的实墙高度小于1.2米，不符合GB 50016-2014（2018年版）第6.2.5条规定。修改如下图：

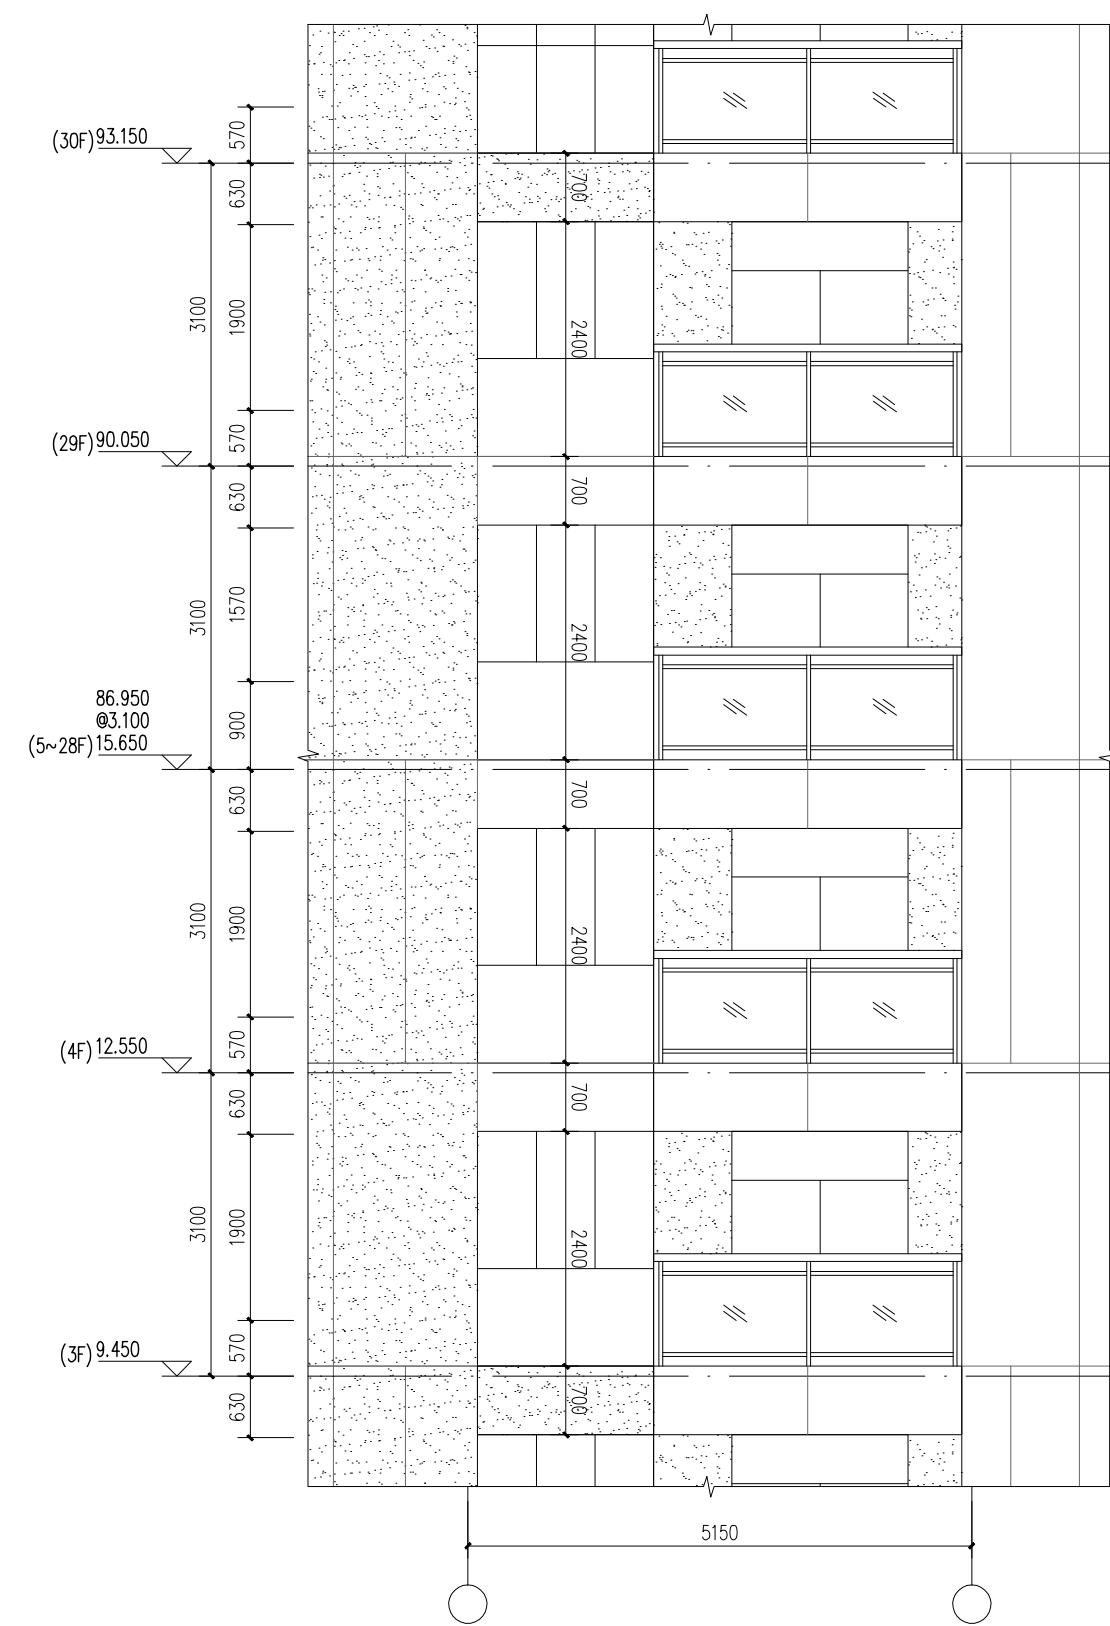


9栋核心筒标准层立面图
修改前

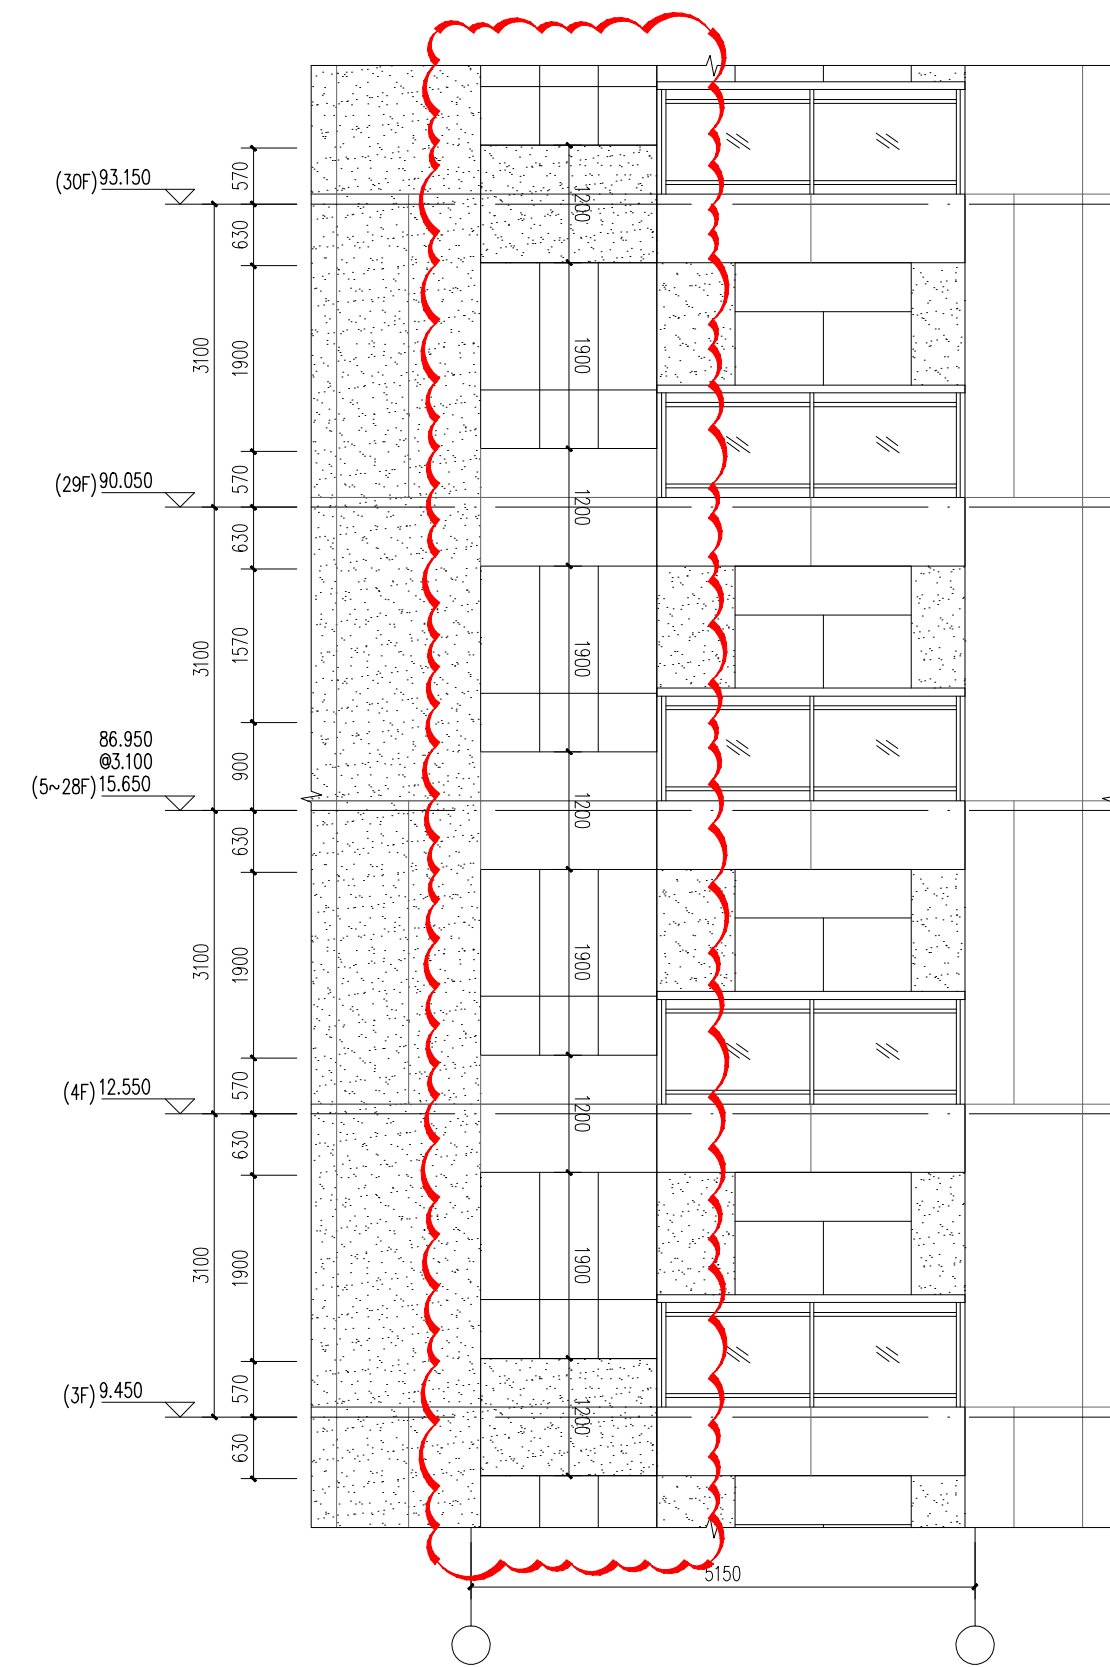


9栋核心筒标准层立面图
修改后

根据消防省图意见：9栋核心筒的窗的上下层之间的实墙高度小于1.2米，不符合GB 50016-2014（2018年版）第6.2.5条规定。修改如下图：

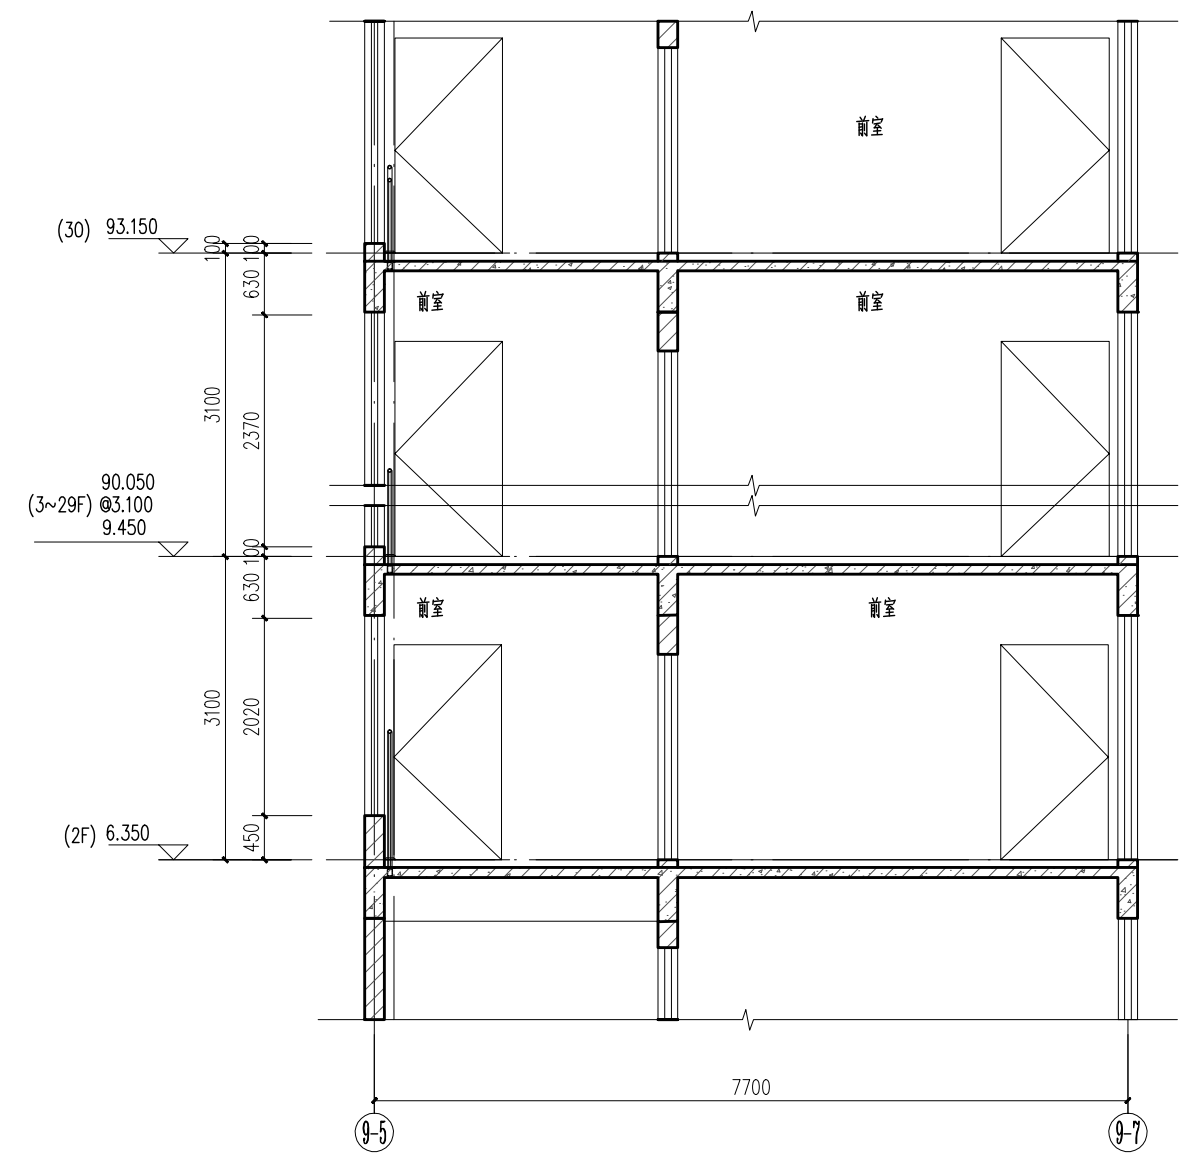


9栋楼梯A-A剖面图
修改前

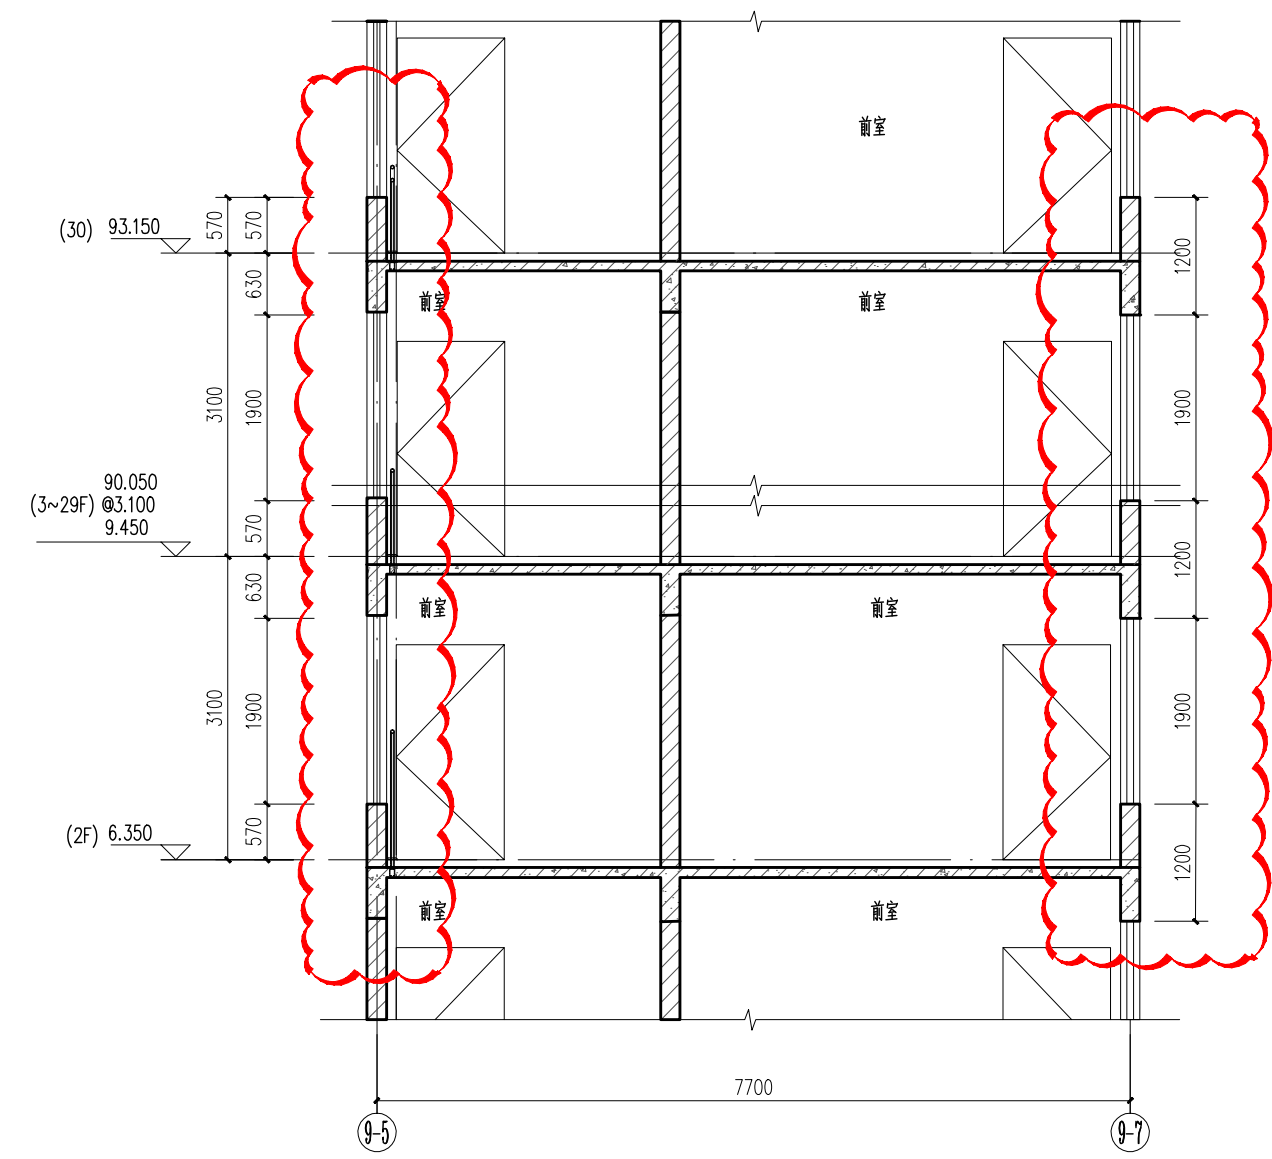


9栋楼梯A-A剖面图
修改后

根据消防省图意见：13栋、14栋核心筒前室穿套导致疏散门开启方向与疏散方向不一致，不符合GB 50096-2011第6.2.5条规定。修改如下图：

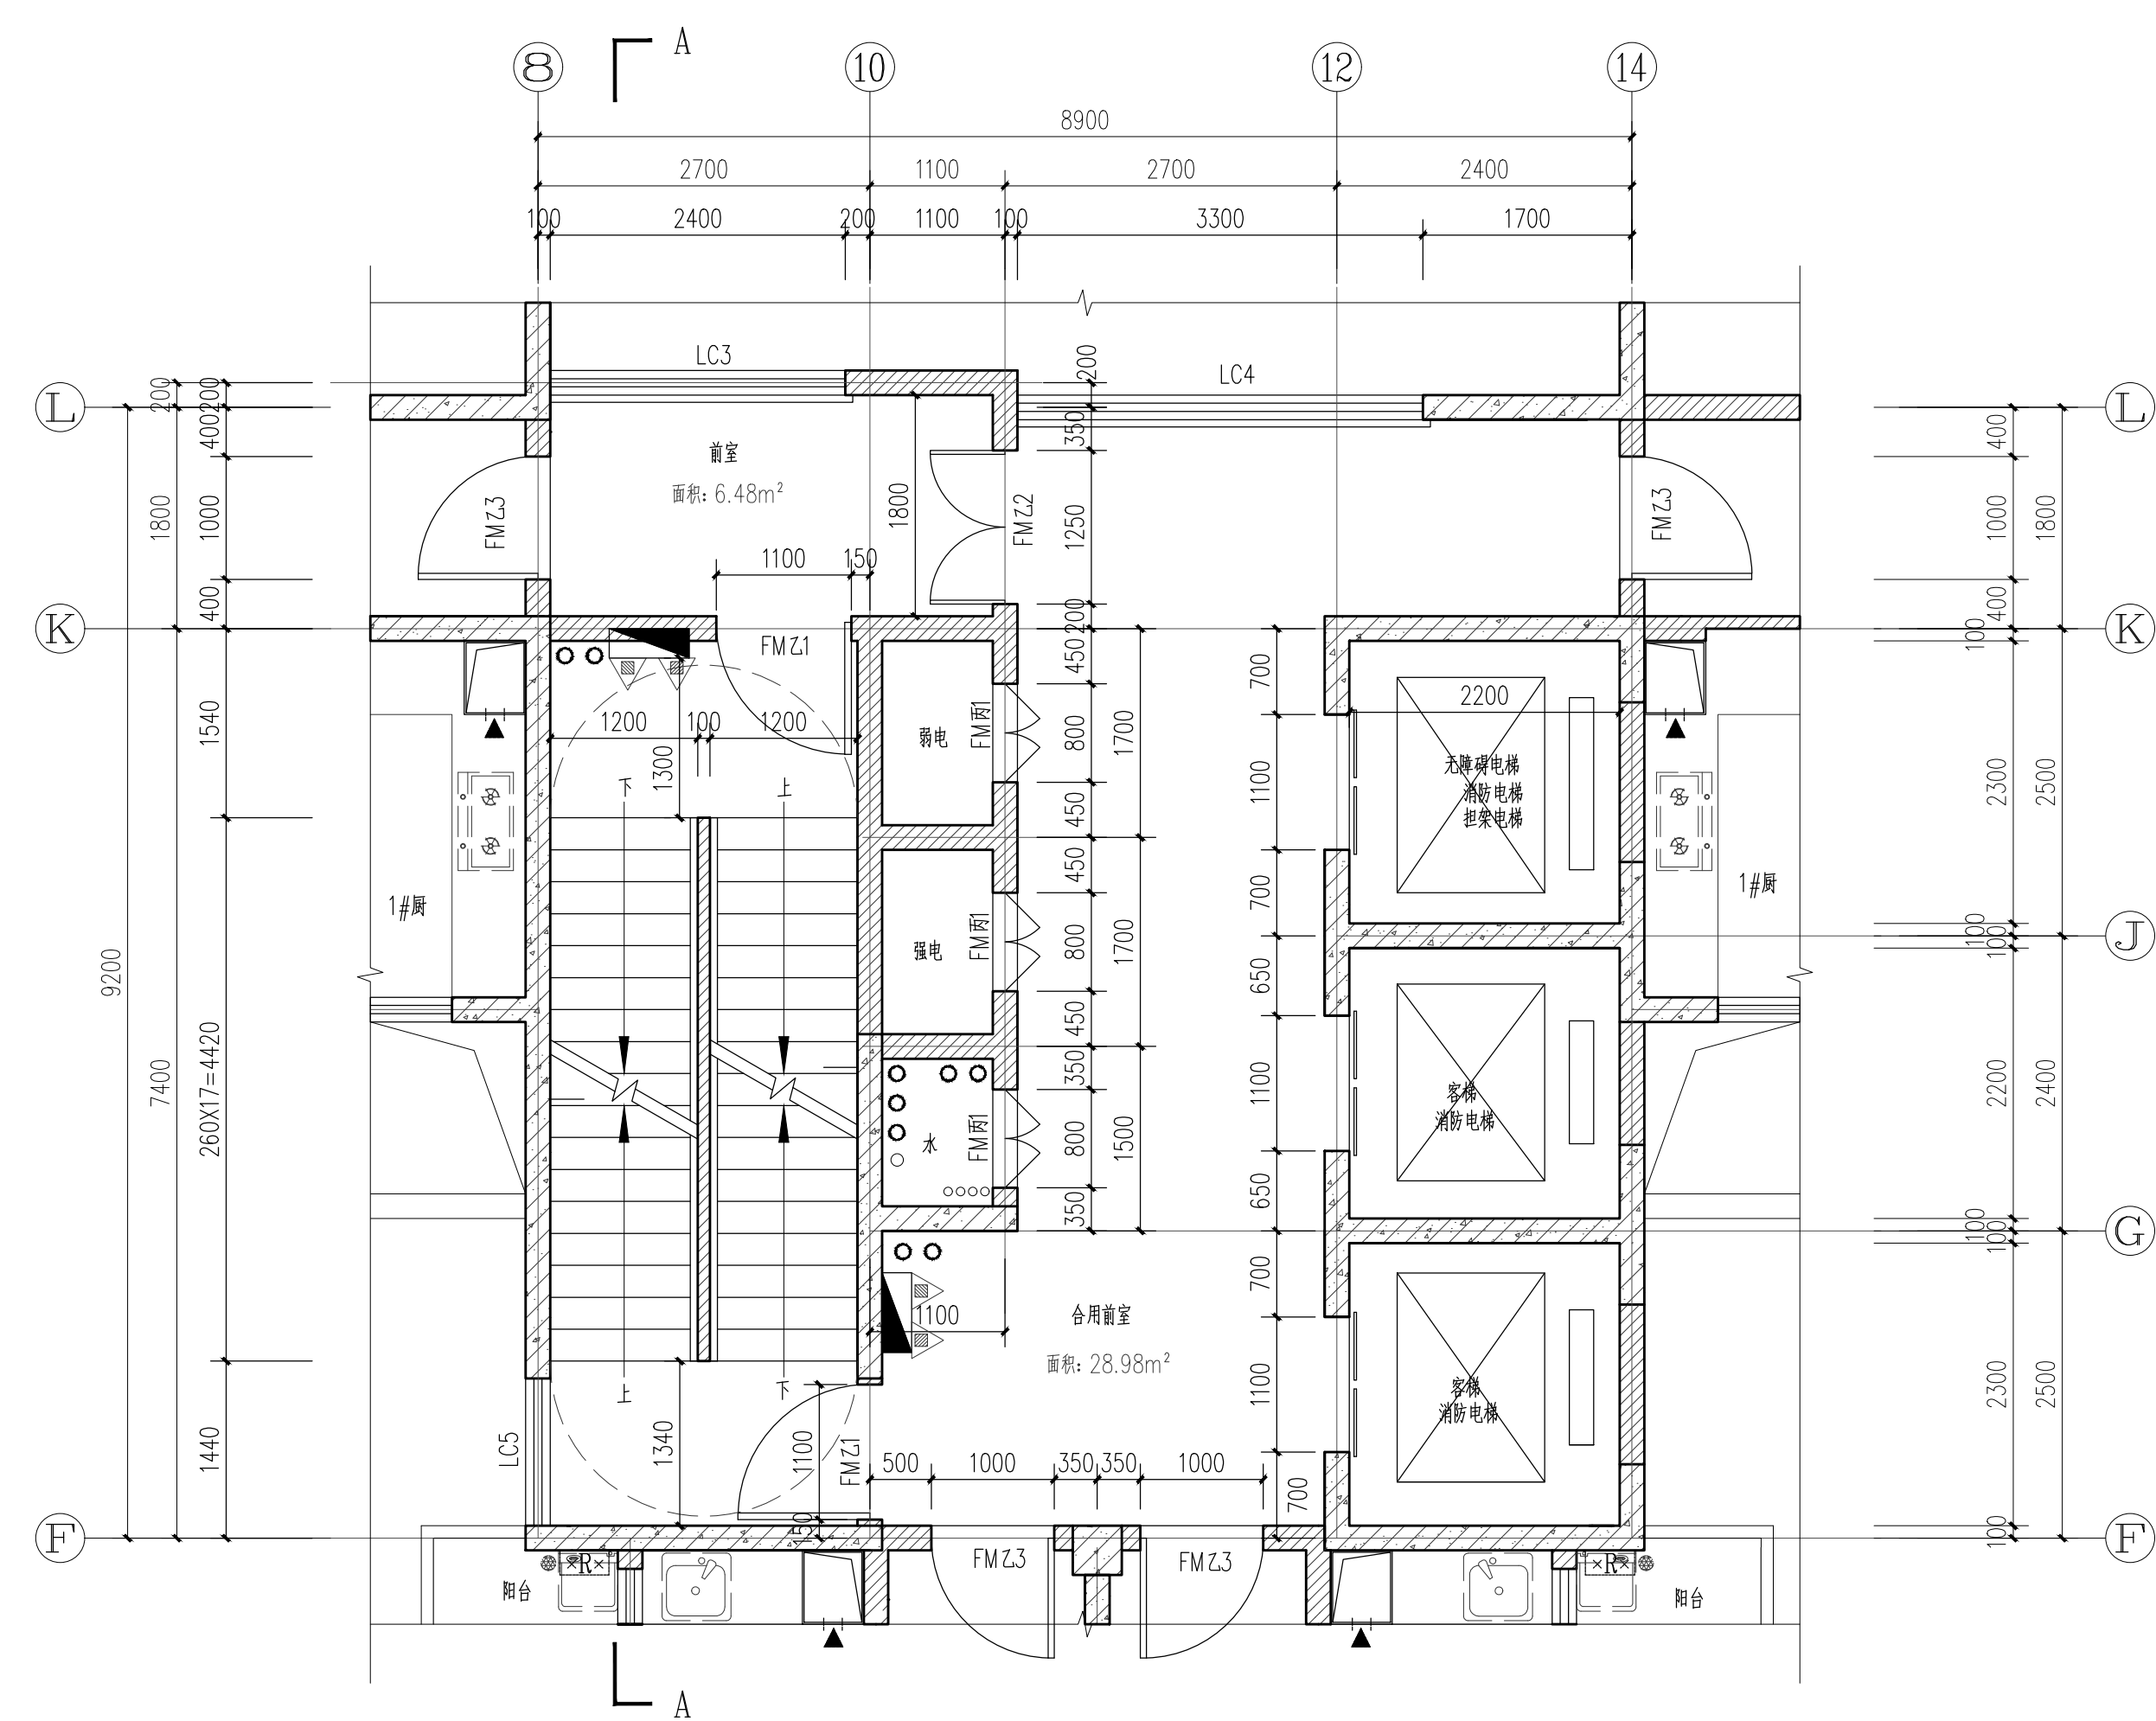

13栋、14栋核心筒标准层平面详图


修改前

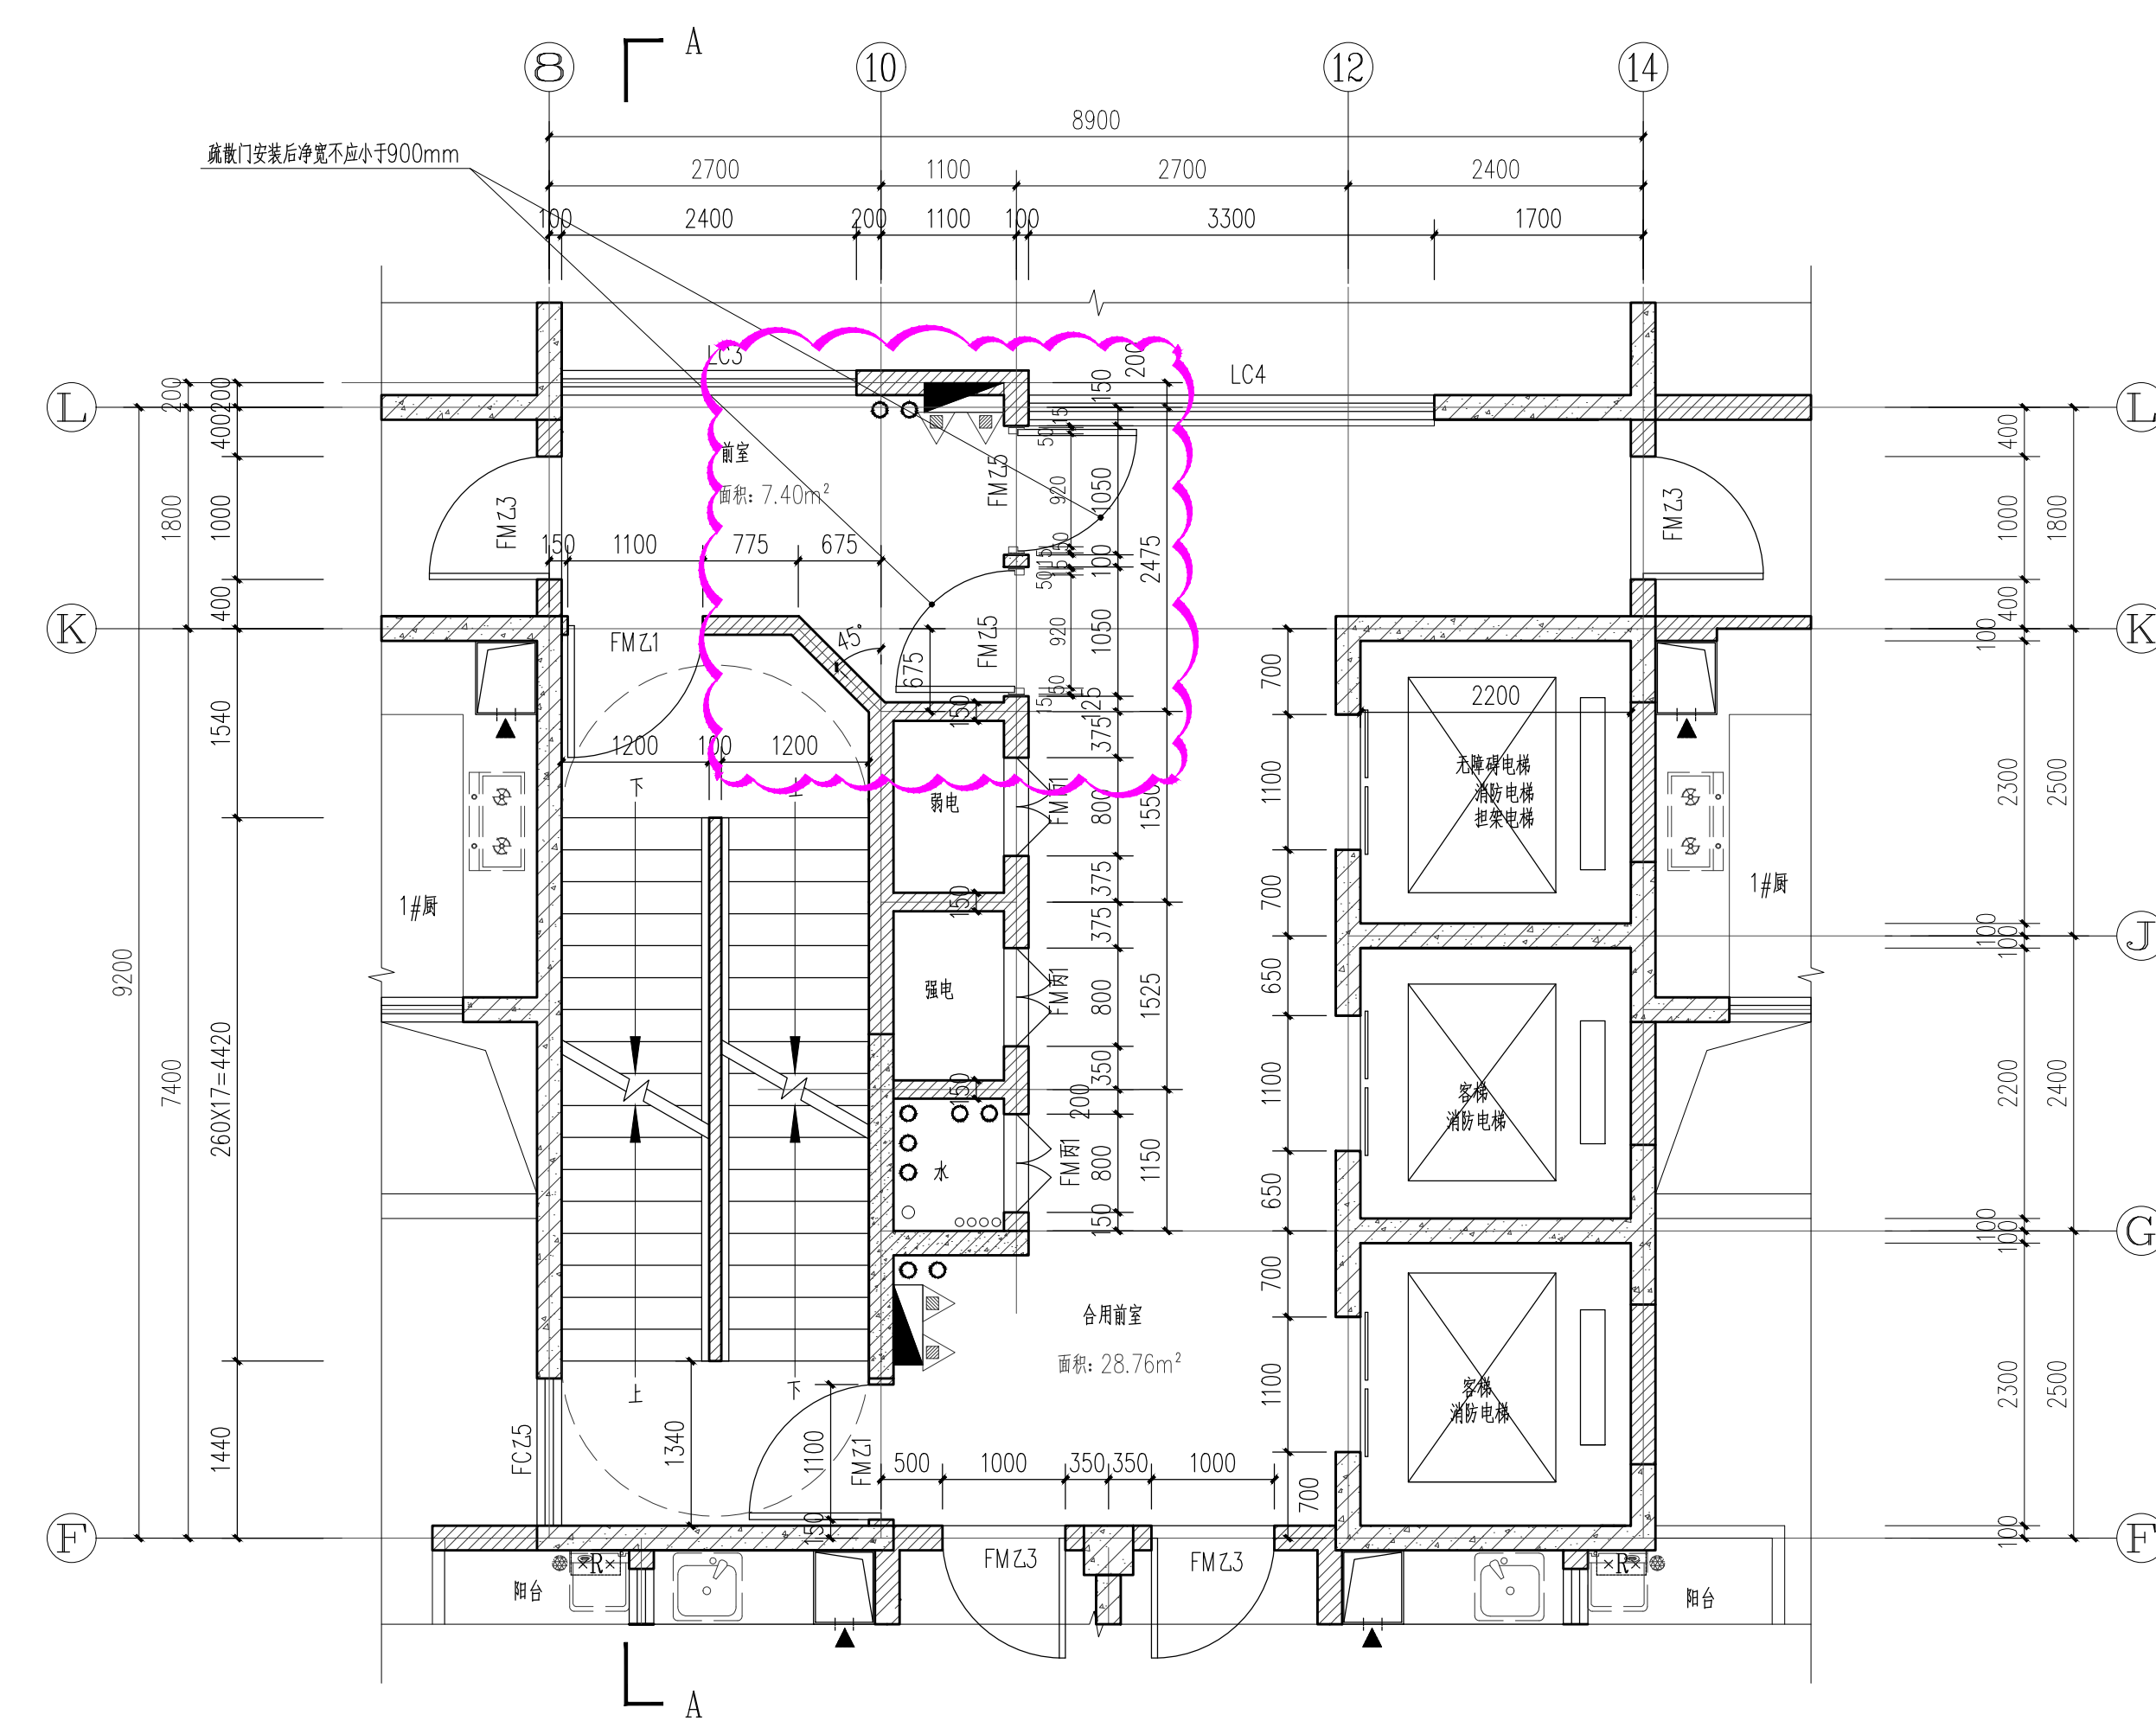

13栋、14栋核心筒标准层平面详图


修改后

根据消防省图意见：13栋、14栋核心筒的窗的上下层之间的实墙高度小于1.2米，不符合GB 50016-2014（2018年版）第6.2.5条规定。修改如下图：

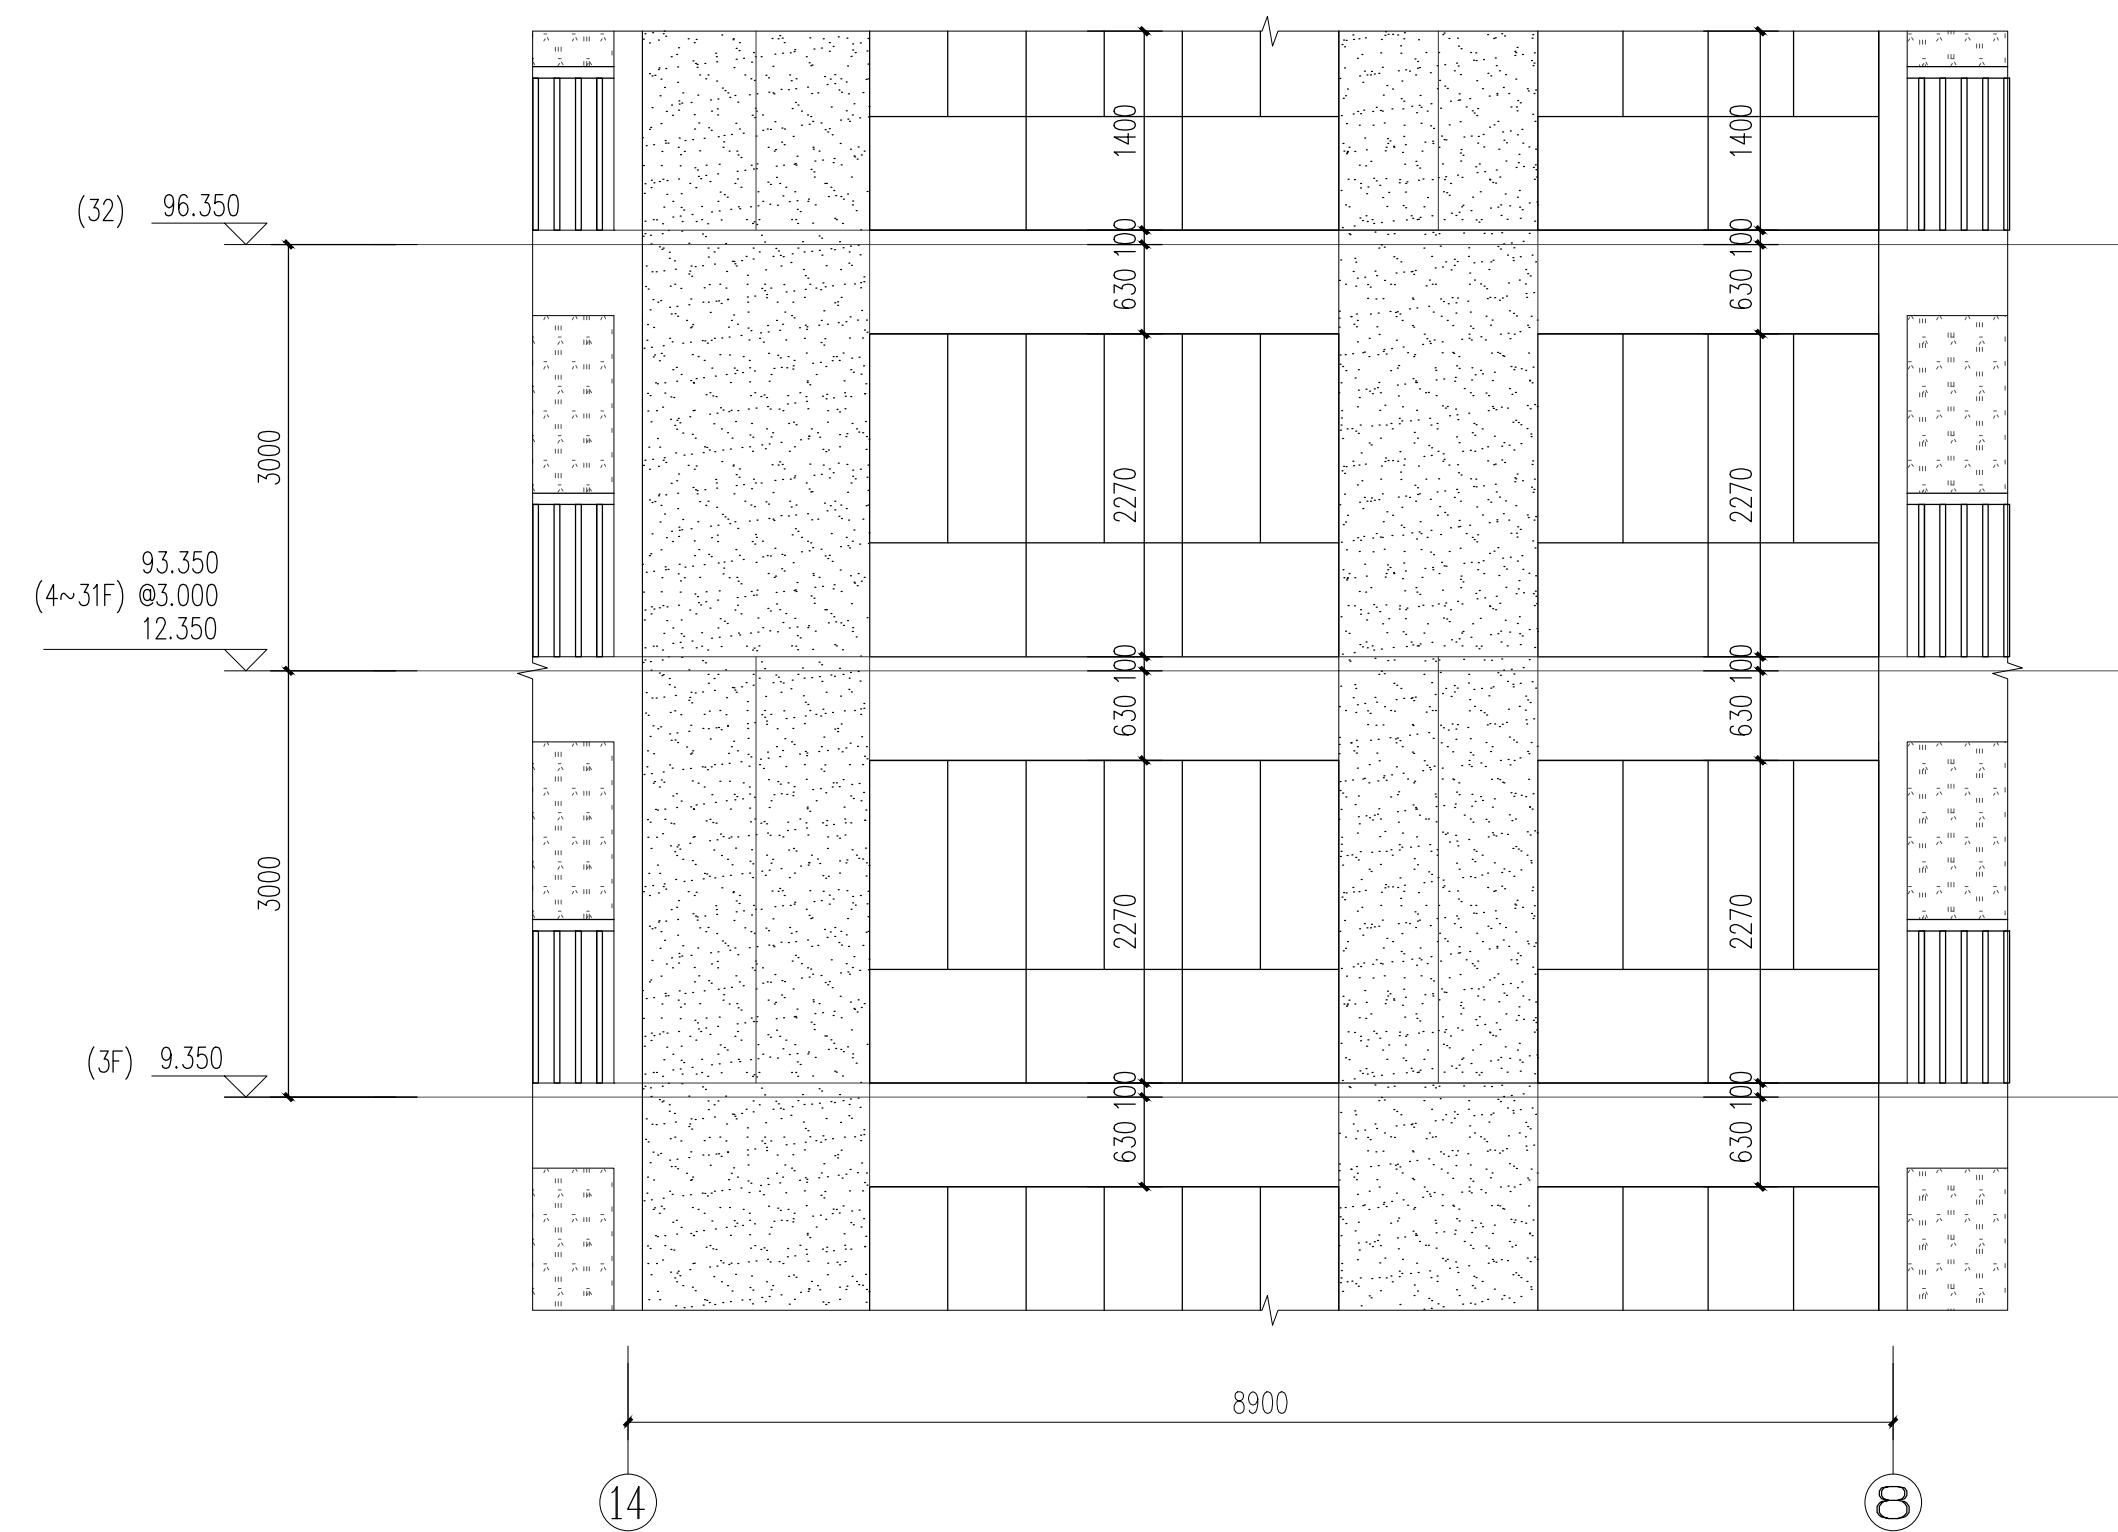

13栋、14栋核心筒标准层立面图


修改前

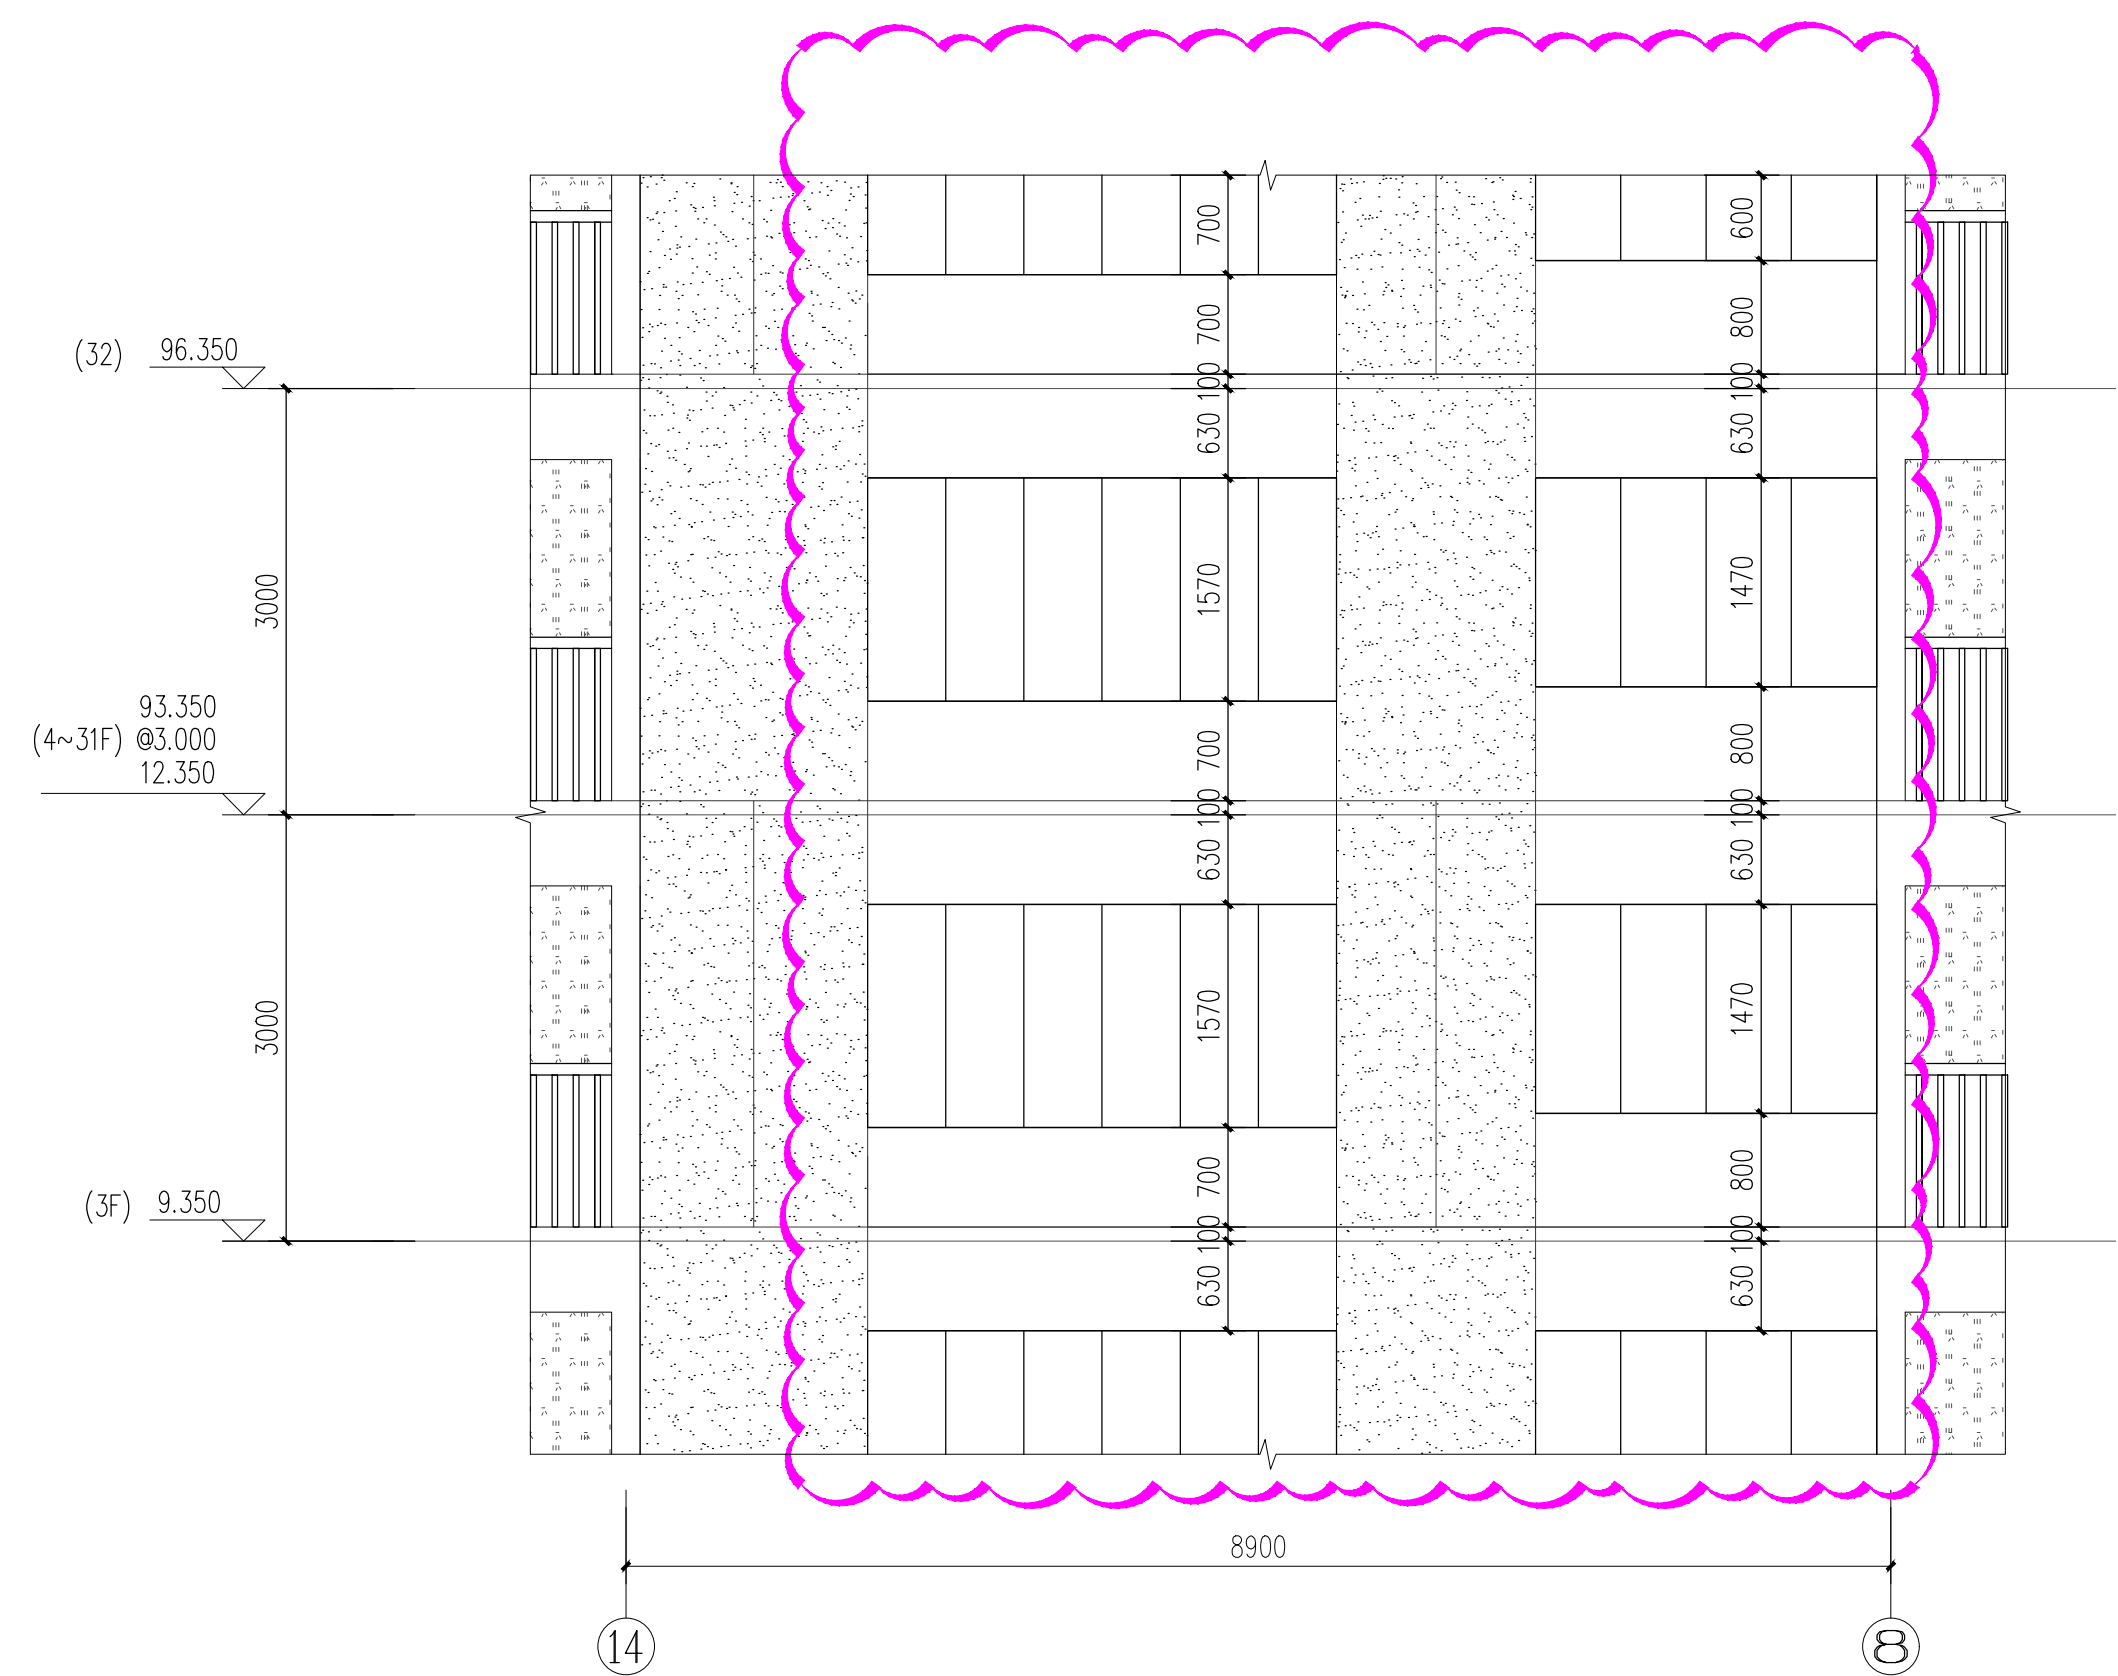


13栋、14栋核心筒标准层立面图

修改后

根据消防省图意见：13栋、14栋核心筒的窗的上下层之间的实墙高度小于1.2米，不符合GB 50016-2014（2018年版）第6.2.5条规定。修改如下图：

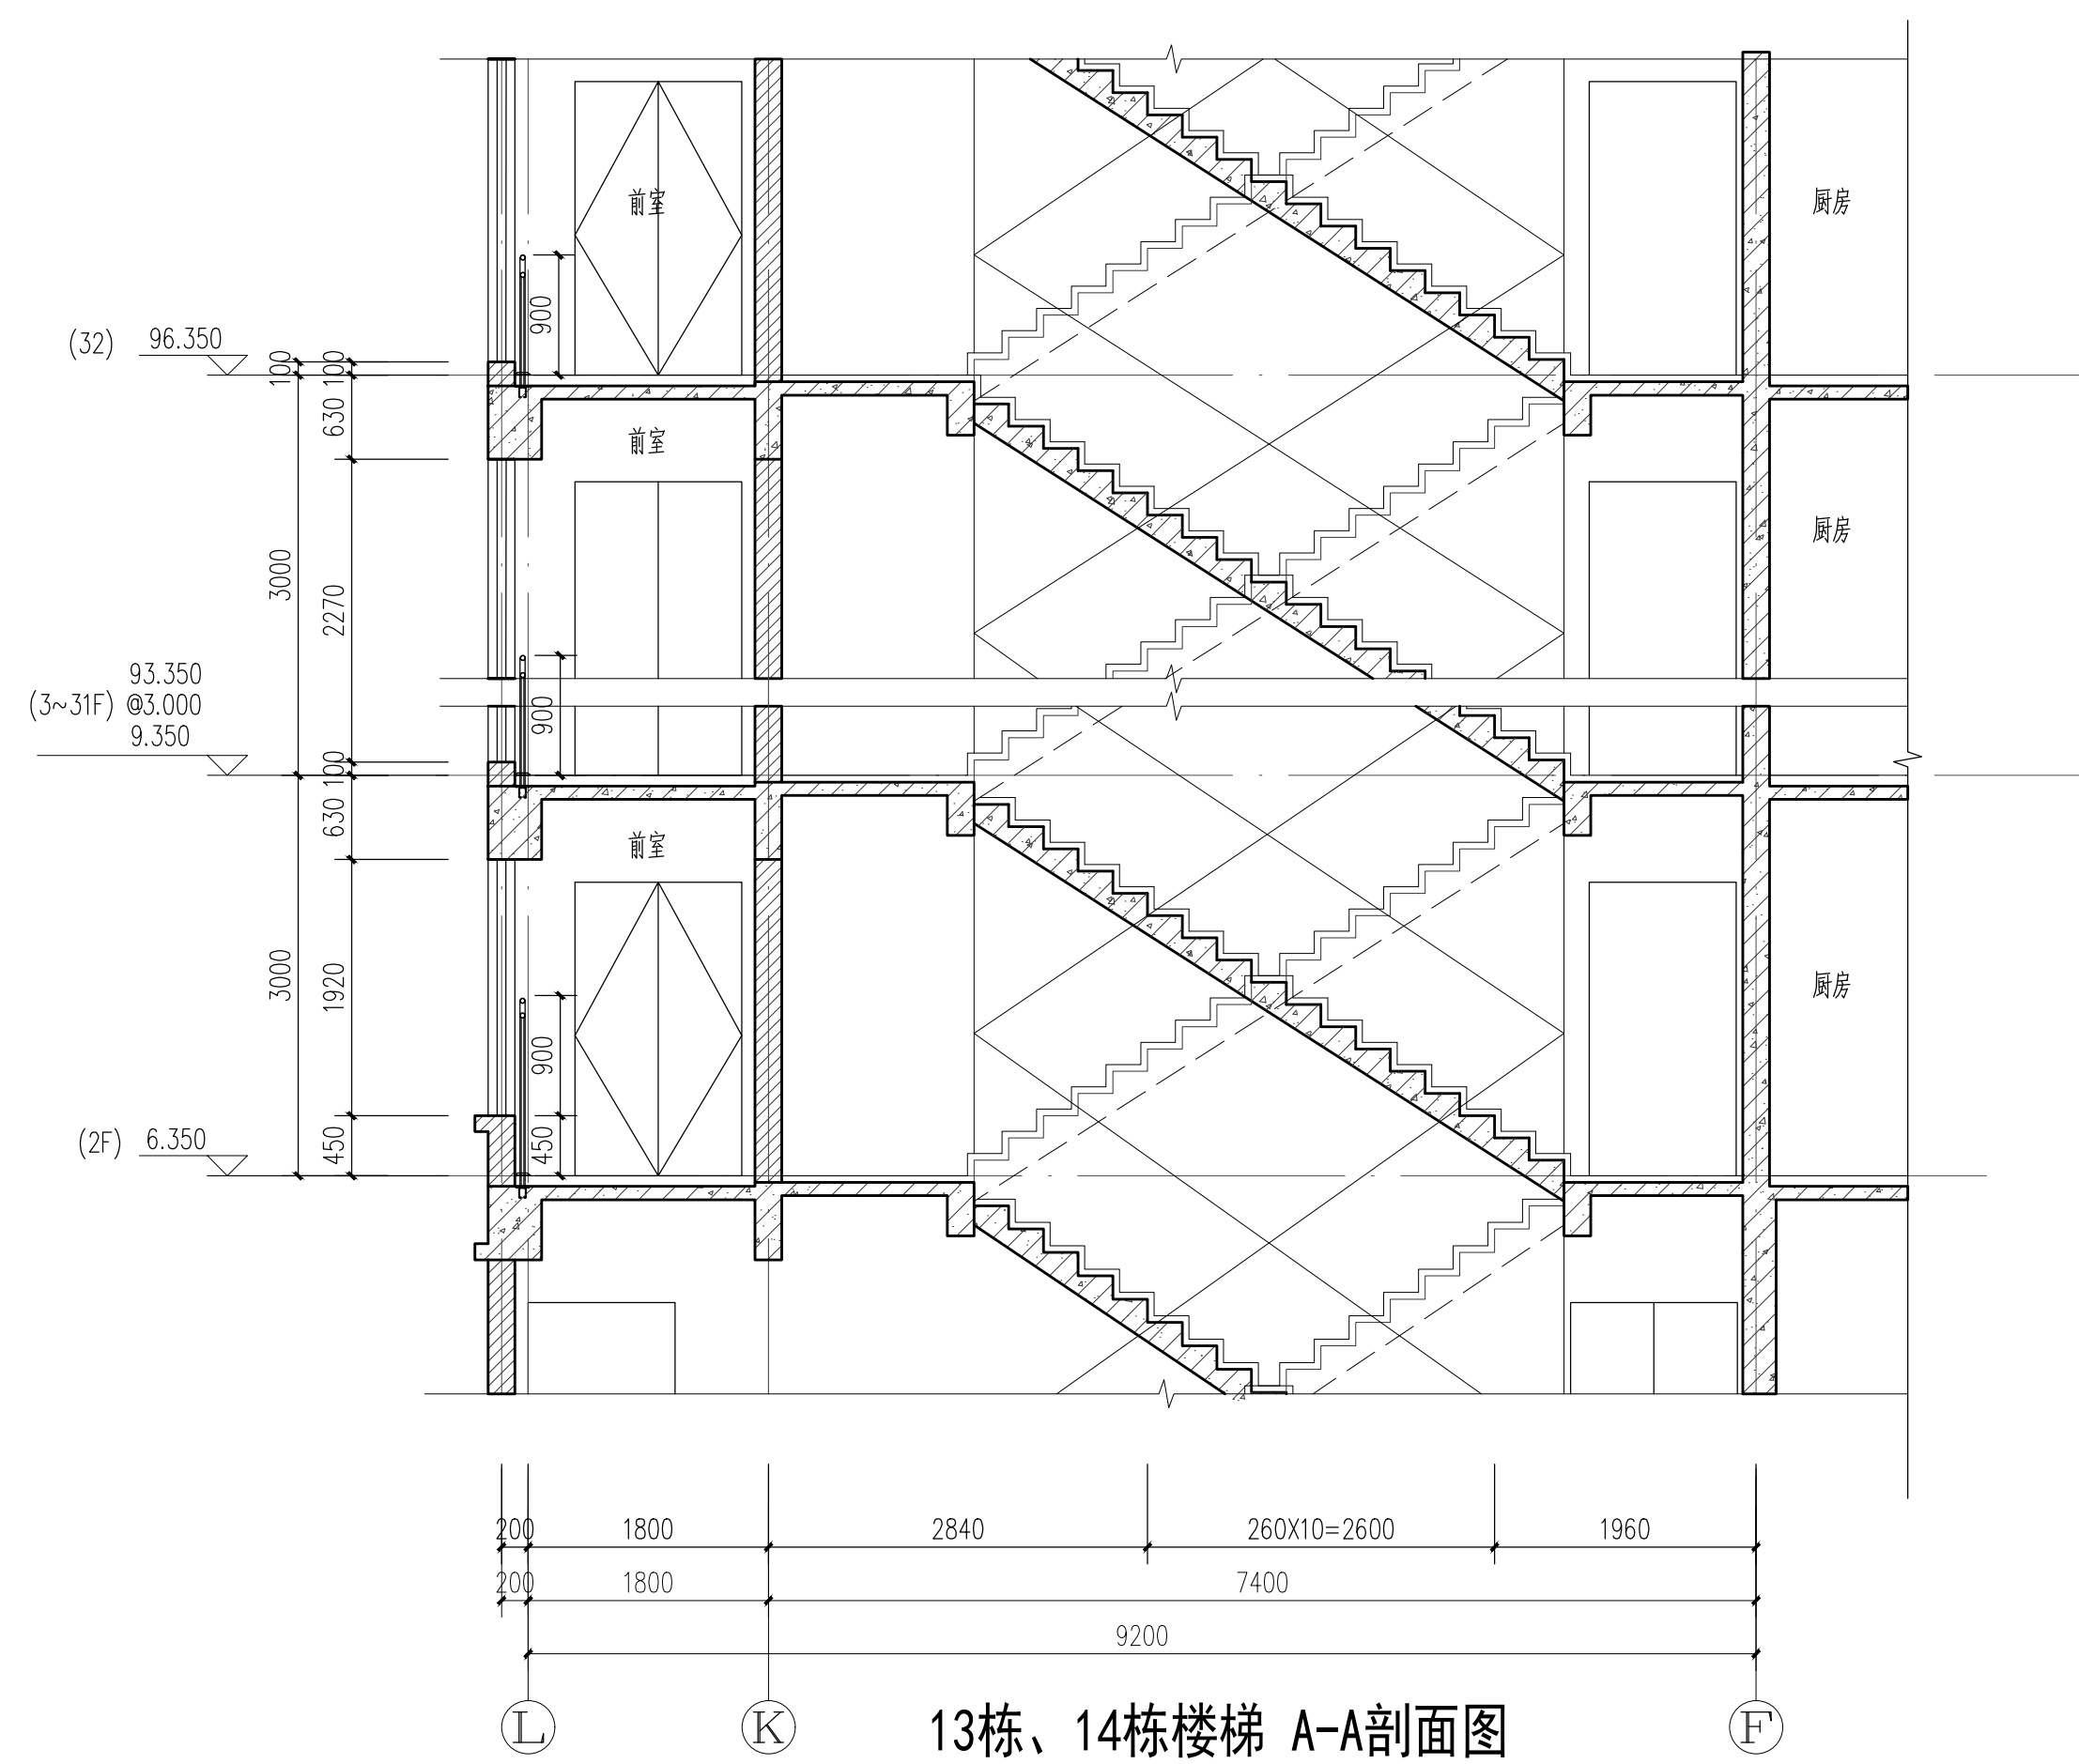

修改前

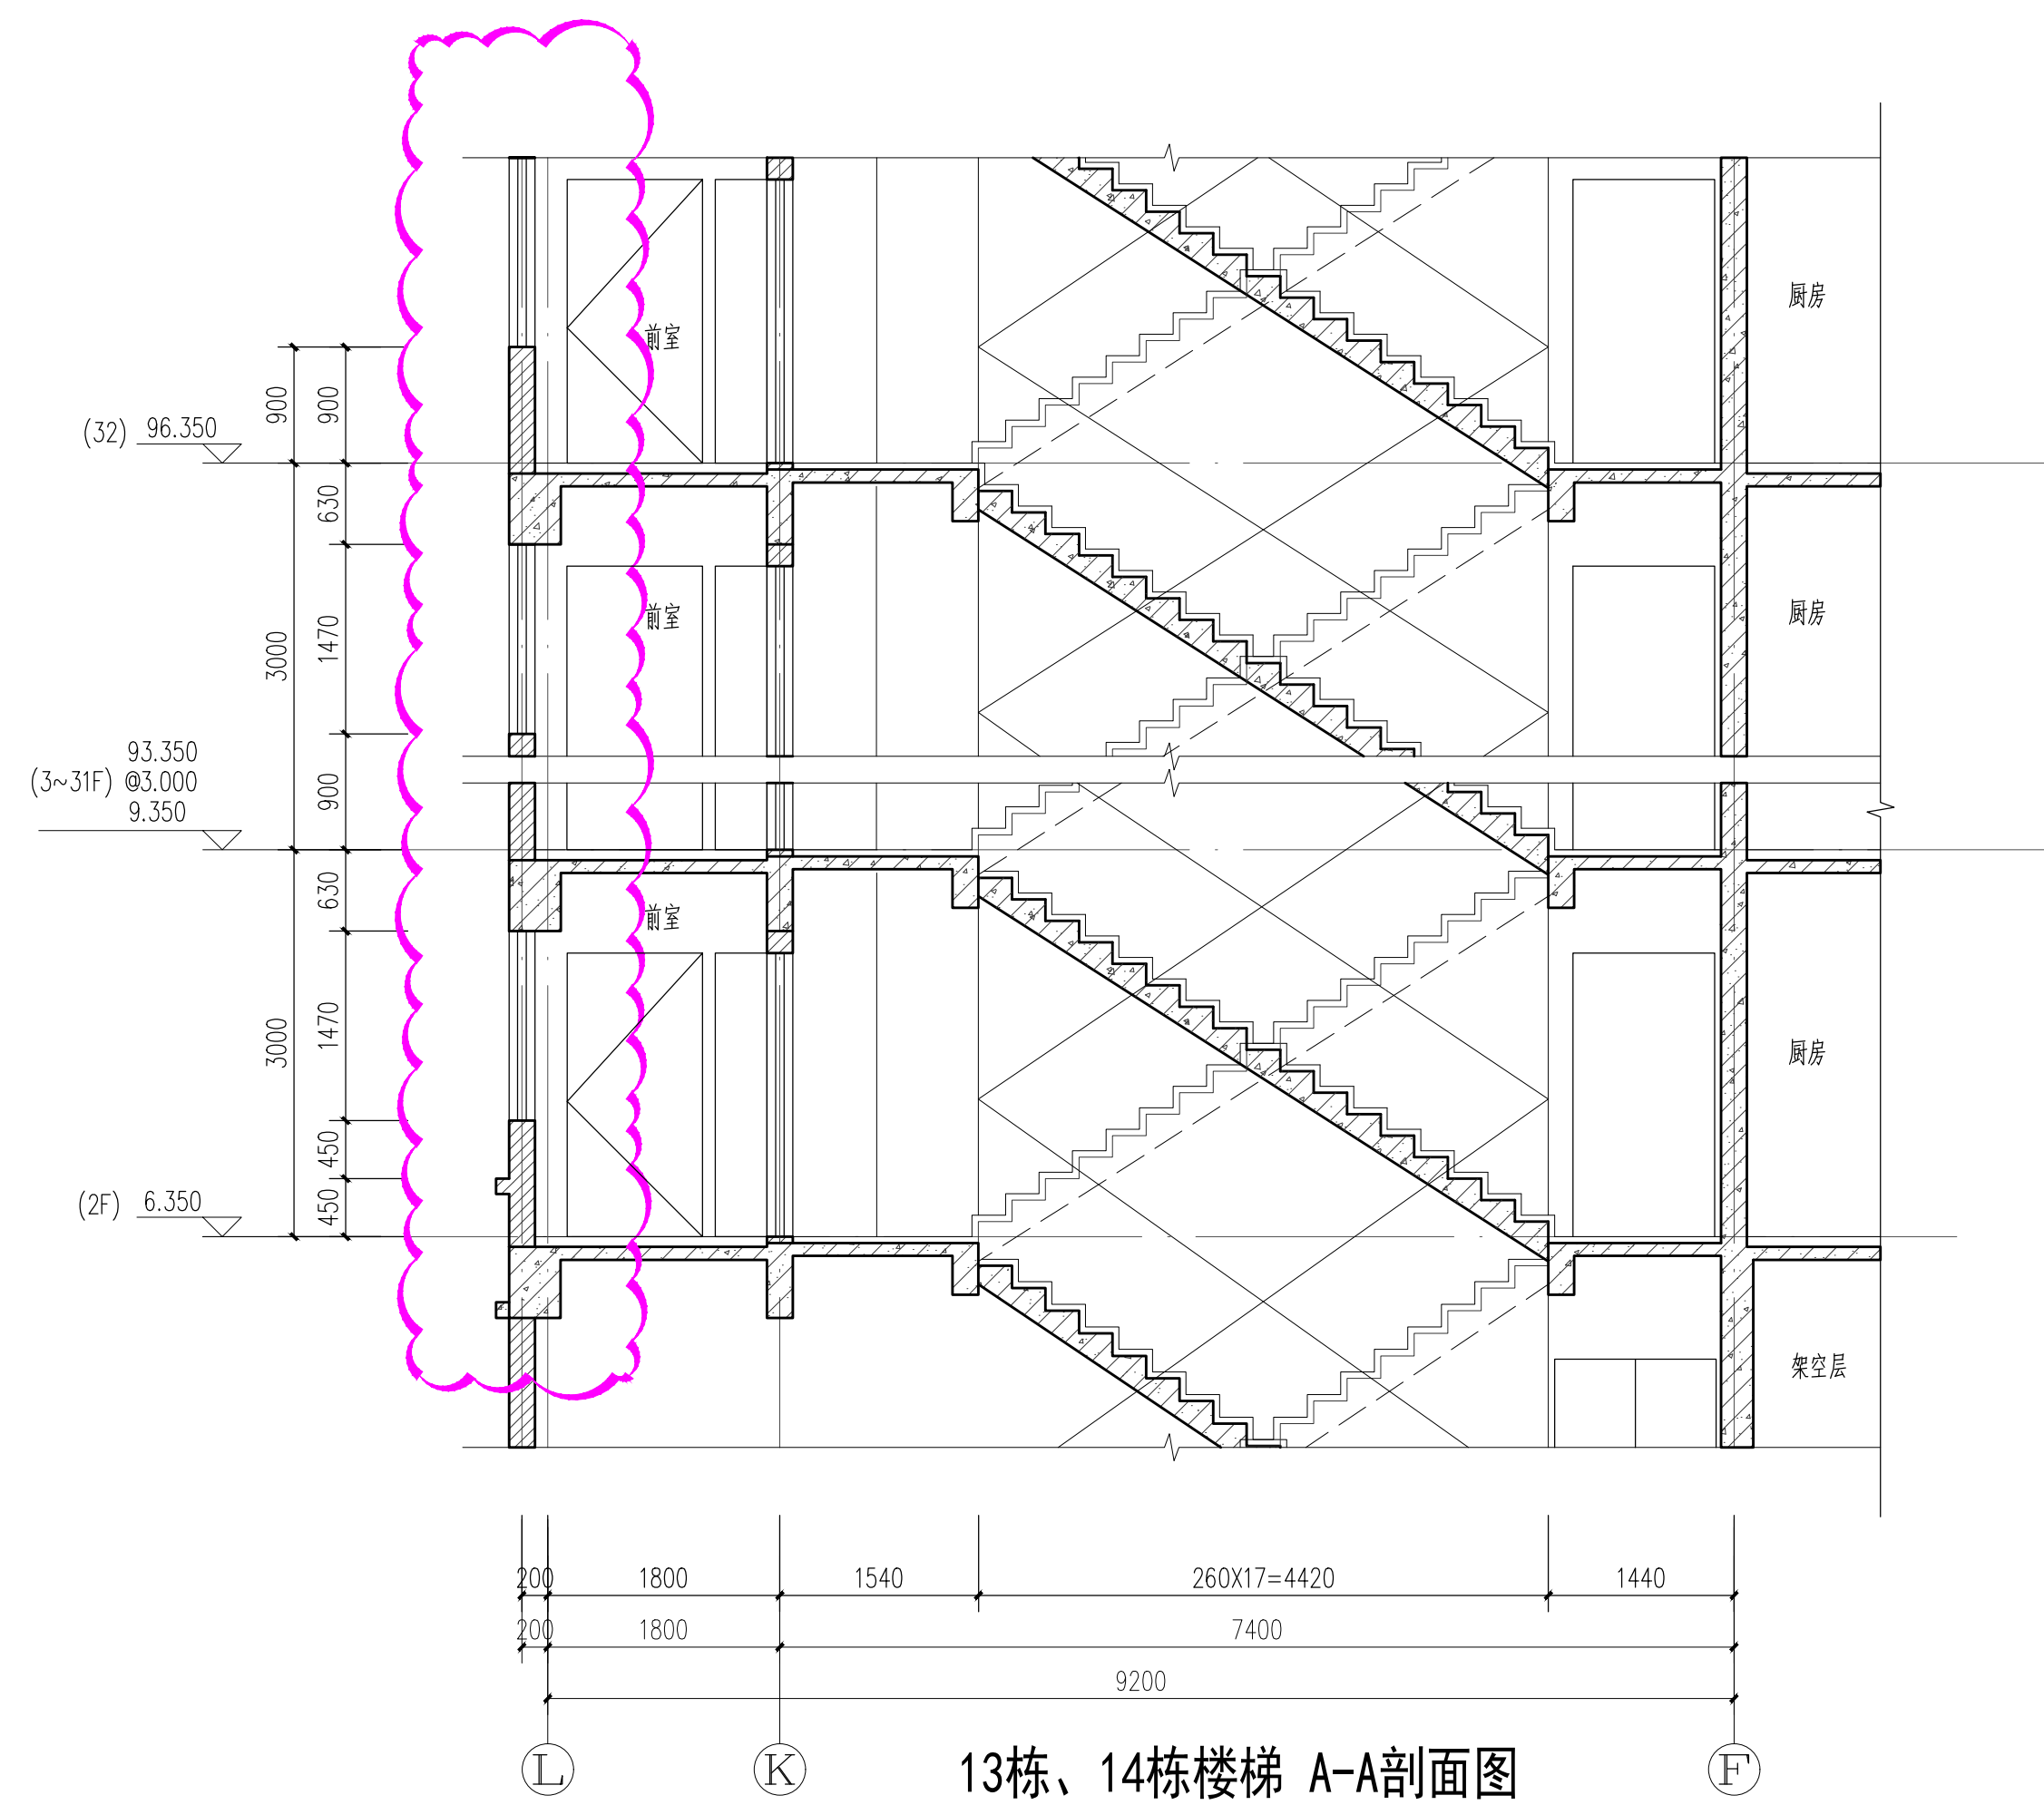

修改后