

广东汕揭高速公路项目02标段临时用地 土地复垦竣工图（FK001、FK002）

编号	类型	复垦地类	面积 (hm ²)	复垦措施	土地平整工程			土壤改良工程				灌溉与排水工程		田间道路工程	植被重建工程		
					清除砼硬化 (m ²)	清理碎石屑垫 层 (m ²)	石渣土外运 (m ³)	覆土回填 (m ³)	土地翻耕 (hm ²)	有机肥 (kg)	新修田埂 (m)	新修灌排农渠 (0.4*0.4)	移动潜水泵 (座)	新修田间道 (宽3m)	种植空心菜 (hm ²)	种植木薯 (hm ²)	种植灌木、撒播 草籽 (hm ²)
FK001	沥青搅拌站	耕地	0.9144	土地平整工程、土壤 改良工程、灌溉与排 水工程、田间道路工 程、植被重建工程	2975.50	2975.50	5951.00	1828.80	0.9144	2743.2	349.70	213.80	1.00	169.10	0.0972	0.8172	——
		——	——					——	——	——	——	——					
		——	——					——	——	——	2.0104						
FK002	办公生活区	城镇村及 工矿用地	0.2280	土地平整工程、土 壤改良工程、植被 重建工程	228.00	228.00	456.00	——	——	——	——	——	——	——	——	——	0.228
总计			3.2035		3203.50	3203.50	6407.00	1828.80	0.9144	2743.2	349.70	213.80	1.00	169.10	0.0972	0.8172	2.2384

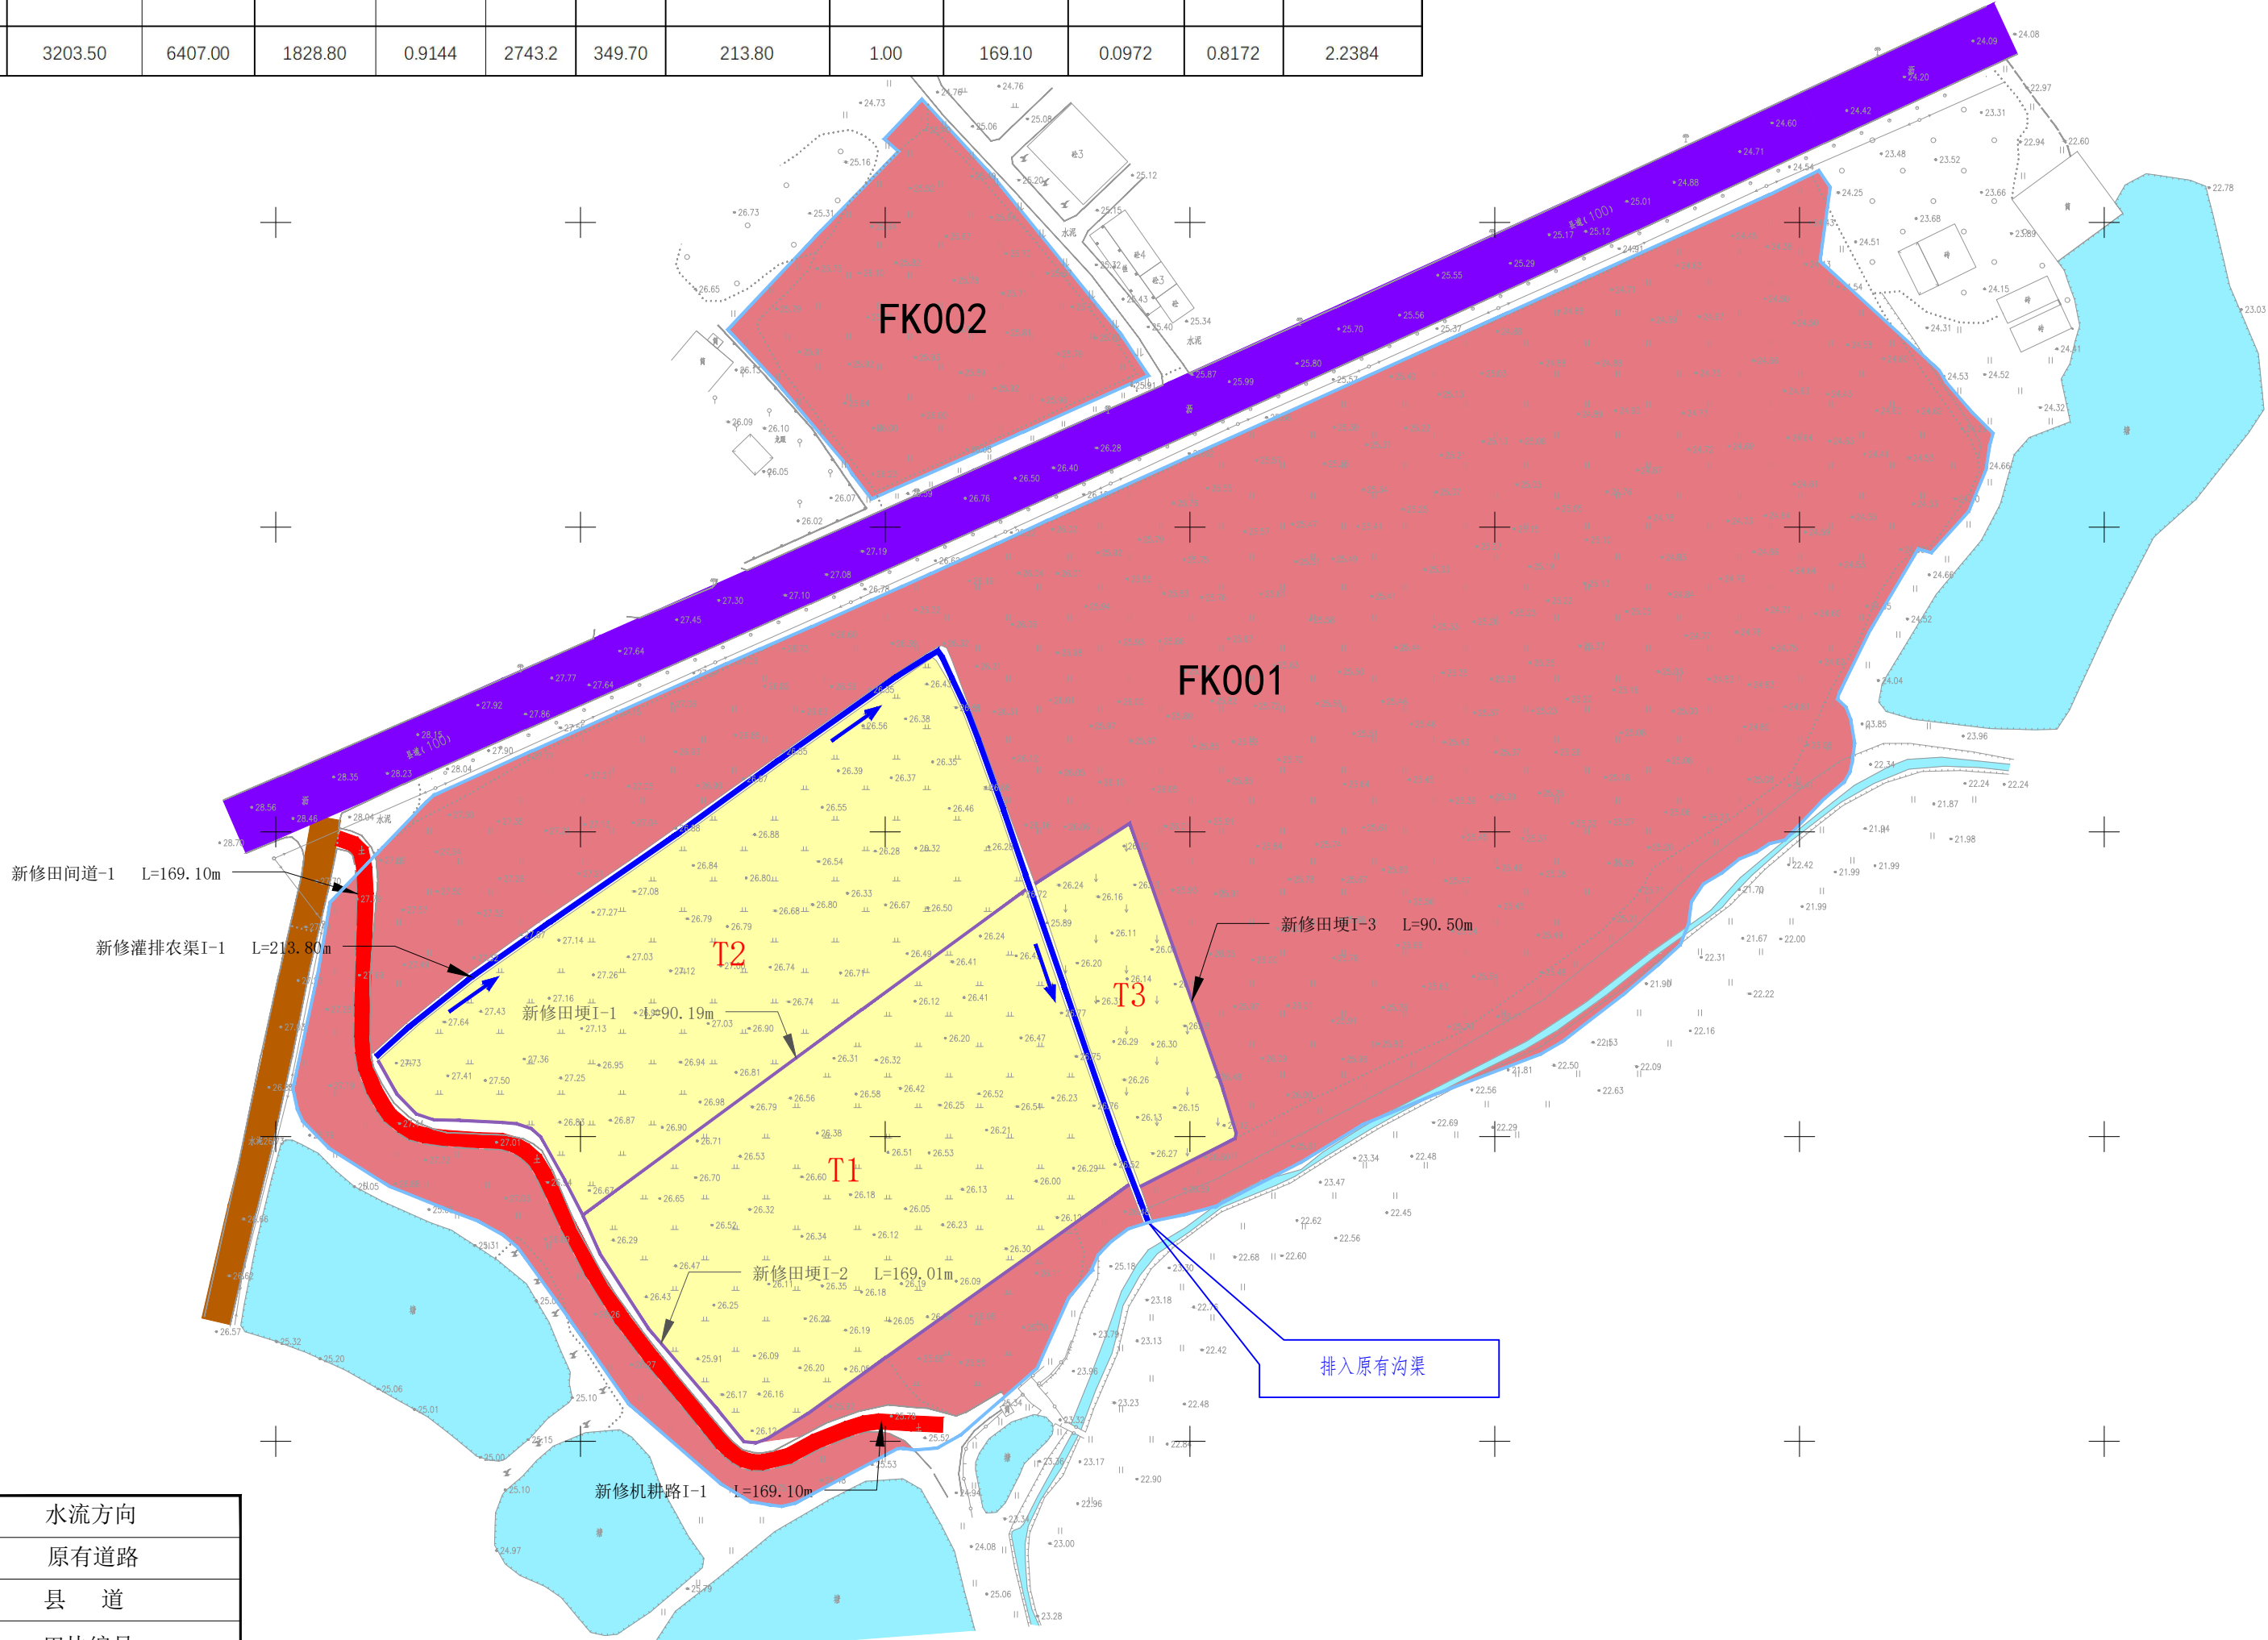


图 例

	耕 地		水流方向
	建设用地		原有道路
	新修灌排农渠		县 道
	新修田埂	T1	田块编号
	项目界线		新修田间道
	原有水系	• 26.70	高程点

建设单位

广东长宏建设集团有限公司