

宗地图

单位：m, m²


宗地编号：445222112212GB00002

权利人：揭西县大溪中学

地籍图号：2592.60-39392.85

地址：揭西县大溪镇莲花地

宗地面积：23957.79平方米

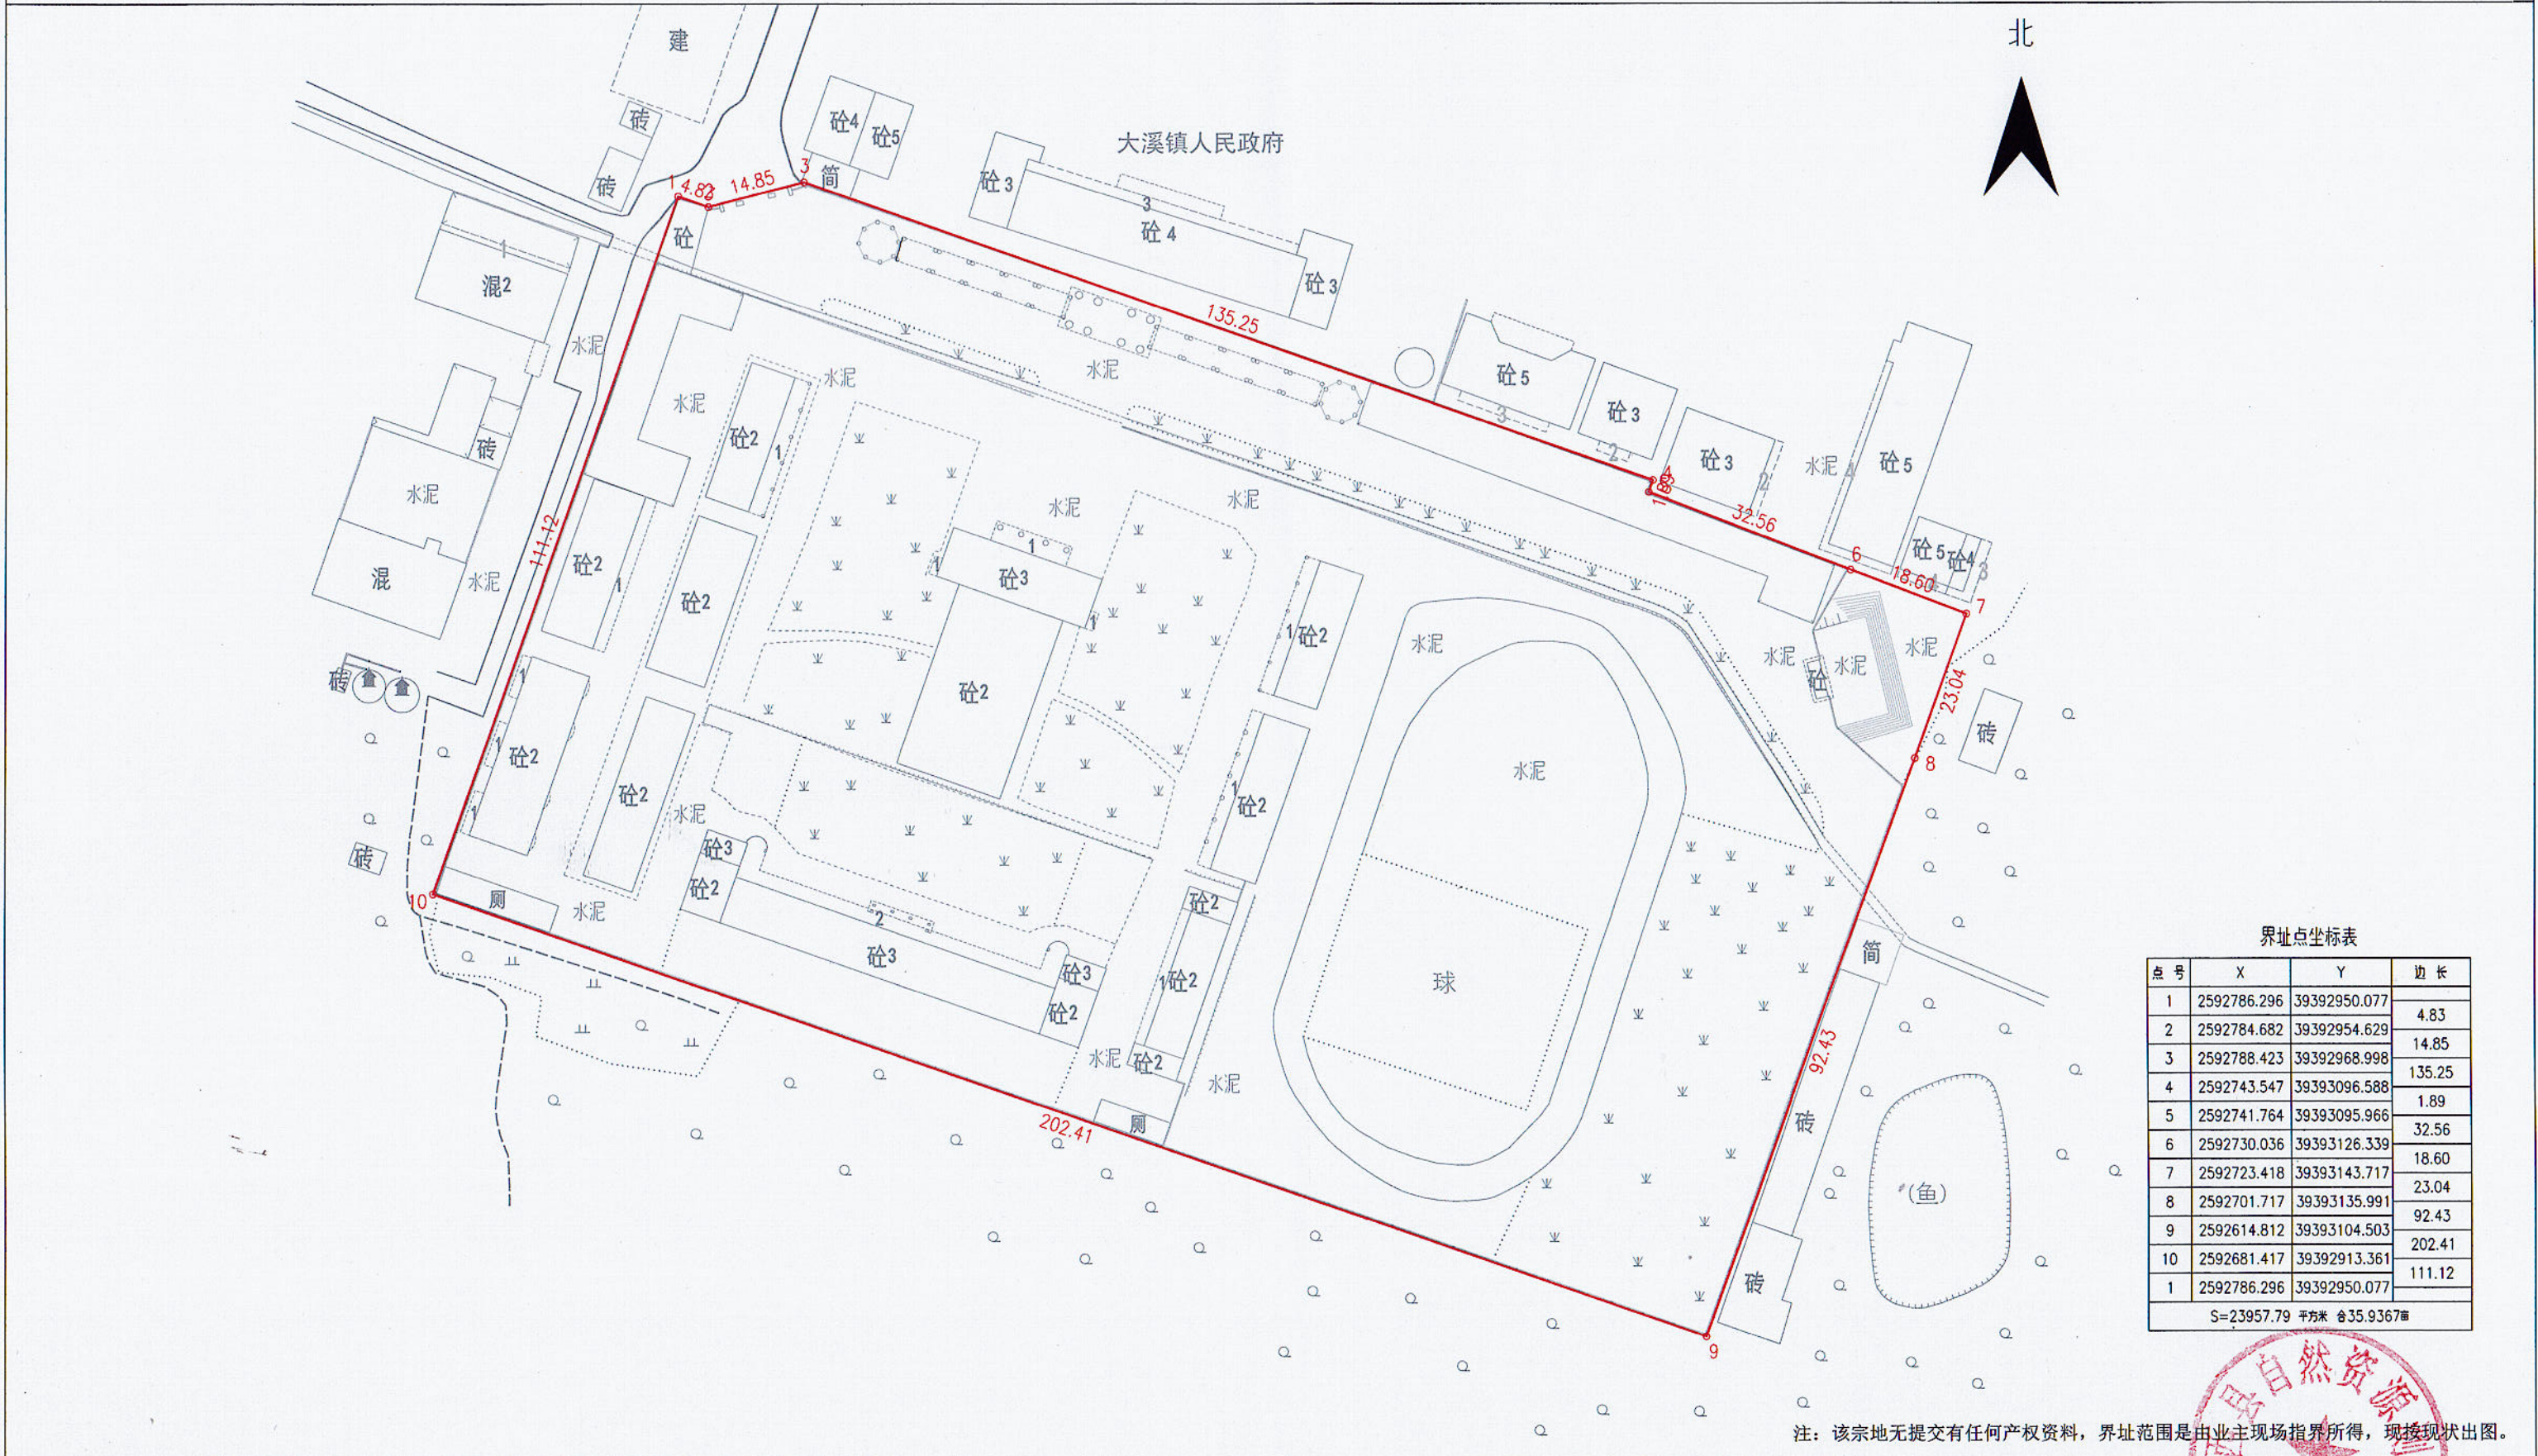

界址点坐标表

点号	X	Y	边长
1	2592786.296	39392950.077	4.83
2	2592784.682	39392954.629	14.85
3	2592788.423	39392968.998	135.25
4	2592743.547	39393096.588	1.89
5	2592741.764	39393095.966	32.56
6	2592730.036	39393126.339	18.60
7	2592723.418	39393143.717	23.04
8	2592701.717	39393135.991	92.43
9	2592614.812	39393104.503	202.41
10	2592681.417	39392913.361	111.12
1	2592786.296	39392950.077	

S=23957.79 平方米 合35.9367亩

注：该宗地无提交有任何产权资料，界址范围是由业主现场指界所得，现按现状出图。

2000国家大地坐标系

1:1000

绘图日期：2023年5月15日

审核日期：2023年5月15日

