


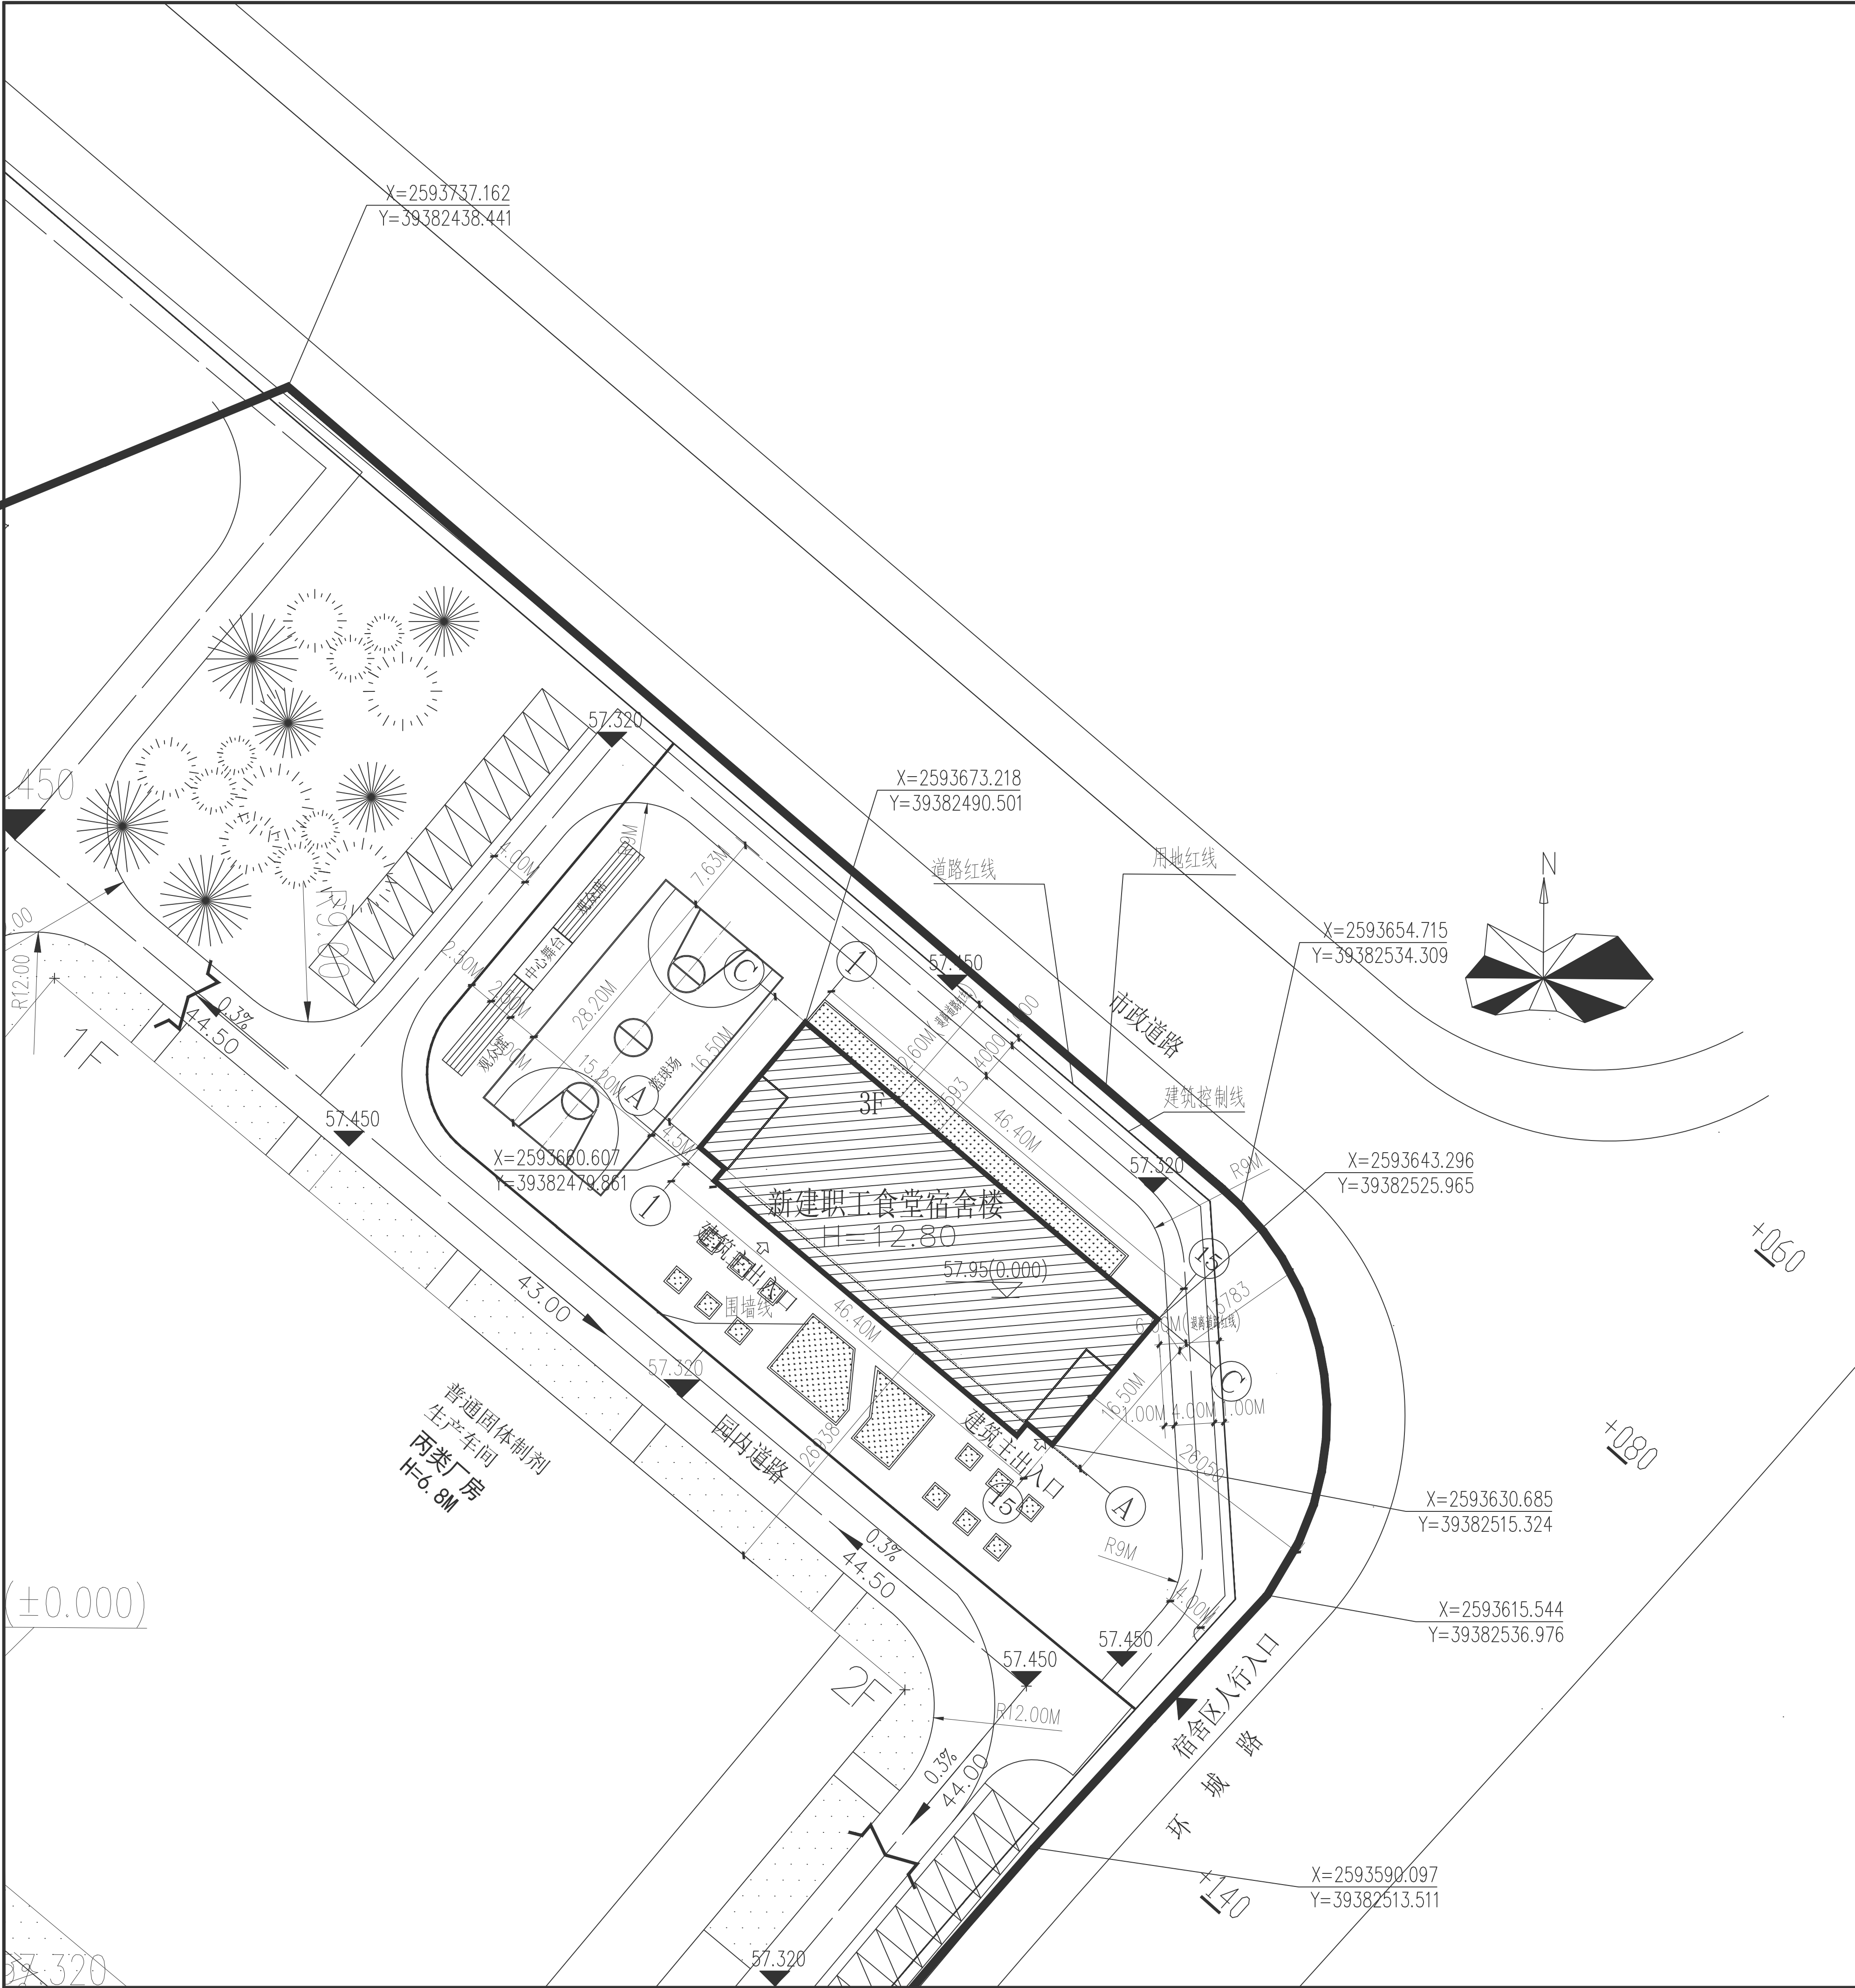

主要经济技术指标表：

序号	类 别	单位	数 量	备 注
1	用地面积	m ²	78130.12	
2	总建筑面积	m ²	29073.18	
3	计容积率建筑面积	m ²	28291.93	
4	不计容积率建筑面积	m ²	1032.07	
	其中 地下室	m ²	916.92	
	屋面楼梯间、水箱等	m ²	115.15	
5	容积率	%	0.36	
6	建筑占地面积	m ²	23970.19	
7	建筑密度	%	30.70	
8	绿地面积	m ²	21657.87	
9	绿地率	%	27.7	
10	机动车停车位	个	77	
	其中 地上停车位	个	77	
	地下停车位	个	0	

建 筑 明 细 表

	序号	名 称	占地面积(m ²)	建筑面积(m ²)	计容面积(m ²)	不计容面积(m ²)	备 注
一期 已 建	1	青霉素固体制剂生产车间 (含仓库)	8148	8765	8765	0	已建2F (丙类车间) 仓库为丙类二项
	2	普通固体制剂生产车间	7976	8644	8644	0	已建2F (丙类)
	3	污水处理站	388.5	0	0	0	已建 (半埋地水处理池)
	4	公用工程楼	831	831	1167.3	0	已建1F、丙类 层高大于8米部分按两层计容
	5	危险品库	100.8	100.8	100.8	0	已建1F (甲类1、2、5、6项)
	6	门房一	71	71	71	0	已建1F (民建)
	7	门房二	50	50	50	0	已建1F (民建)
	8	雨水收集池	272.16	0	0	0	已建 (埋地)
	9	办公质检楼	945.22	4782.51	3780.11	916.92	已建4F (民建)、地下一层
	10	综合仓库	3322.42	3322.42	3322.42	0	已建1F (丙类二项)
	11	蓄冷池 (兼消防水池)	1029.89				已建 (全埋地水池)
新建		合计	23134.99	26566.73	25900.63	916.92	
	12	职工食堂宿舍楼	835.20	2506.45	2391.30	115.15	新建3F (民建)
		合计	835.20	2506.45	2391.30	115.15	
合计			23970.19	29073.18	28291.93	1032.07	

规划总平面图 1:500

说 明：

- 坐标点为轴线交点，坐标采用当地规划部门提供坐标值 ±0.000相当于高程57.95。
- 本图依据甲方提供的用地红线坐标、国家有关设计规范、规定进行设计。
- 图中尺寸、高程均以米为单位，距离尺寸以建筑外墙计。
- 图中建筑以轴线定位；道路以中心线定位。
- 图中室外活动场地详细设计不包含在本工程设计范围内。

广东省建工设计顾问有限公司				建设单位		白云山威灵药业有限公司	
证书等级：甲级 证书编号：A244072876				工程名称		白云山威灵药业有限公司新建职工食堂宿舍楼	
审 定	陈绍庭	刘永珍	刘永珍	图 纸 名 称	规划总平面图	设计号	
审 核	邓宗煌	何永华	何永华			图 别	建 施
项目负责	陈绍庭					图 号	BJ-02
专业负责	陈绍庭					日 期	2022.06